


釜 石 公 共 下 水 道 事 業				
図 番	平 面 図			
-1				
縮 尺	図 示			
大畑第1地区污水管布設工事（その10）				
審 査		設 計		製 図

縦断図  
H=1/500  
V=1/100

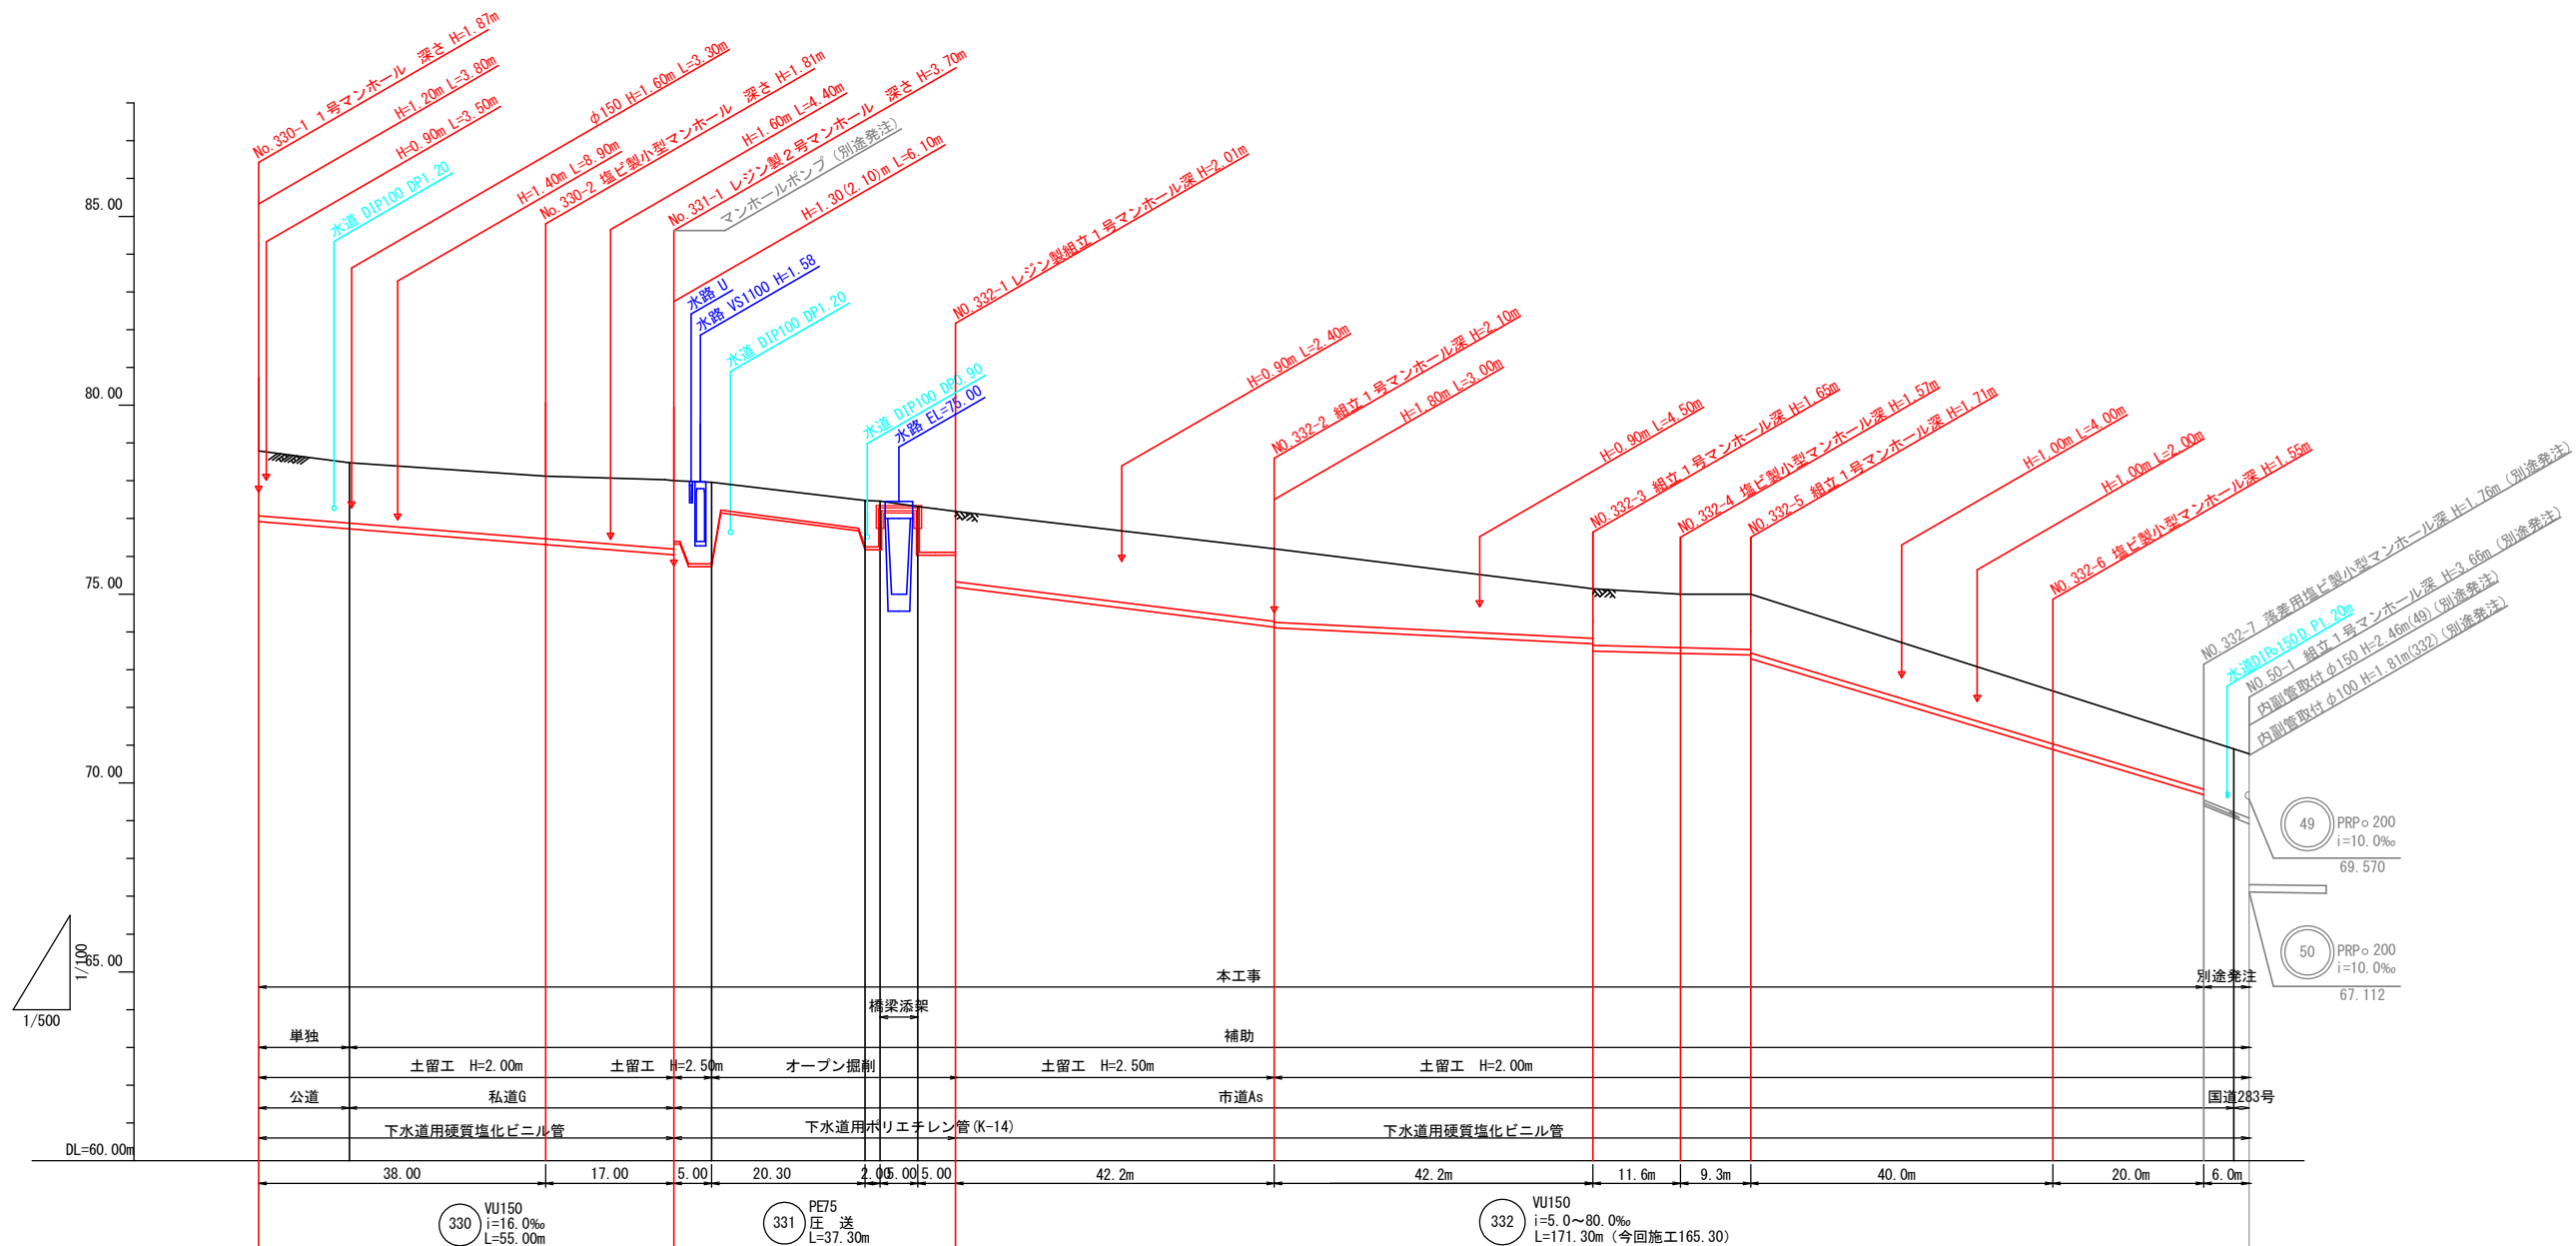

勾配	16.0‰				圧送				25.0‰				10.0‰				5.0‰		60.0‰				80.0‰	
地盤高	78.79	78.48	78.12	78.00	77.96	77.48	77.46	77.32	77.19	76.20	75.14	75.00	75.00	72.44	71.16	70.90	70.77							
土被り	-1.71	-1.60	-1.65	-1.80	-1.60	-0.75	-1.23	-1.21	-1.08	-1.92	-1.30	-1.41	-1.46	-1.40	-1.32	-1.61	-1.67	-1.70	-1.70	-1.70	-1.70	-1.70		
管底高	76.920	76.728	76.312	76.040	76.322	76.647	76.172	77.205	76.032	74.124	73.682	73.432	73.386	70.886	69.686	69.397	68.917	68.917	68.917	68.917	68.917	68.917		
掘削深	1.98	1.86	1.91	2.07	1.78	0.94	1.42	1.40	1.27	2.18	1.57	1.68	1.72	2.00	1.58	1.87	1.93	1.96	1.96	1.96	1.96			
追加距離	0.00	12.00	26.00	55.00	60.00	80.30	82.30	87.30	92.30	134.50	176.70	188.30	197.60	237.60	257.60	261.60	263.60	263.60	263.60	263.60	263.60			
単距離	0.00		38.00	17.00	5.00	20.30	2.00	5.00	5.00	42.20	42.20	11.60	9.30	40.00	20.00	4.00	2.00	2.00	2.00	2.00	2.00			
測点	N0.330-1	+12.00	N0.330-2	N0.331-1	+5.00	+25.30	+27.30	+32.30	N0.332-1	N0.332-2	N0.332-3	N0.332-4	N0.332-5	N0.332-6	N0.332-7	+4.00	N0.50-1							

- 4
- 5
- 331
- 332

釜 石 公 共 下 水 道 事 業				
図 番	縦 断 図			
縮 尺	図 示			
大畑第1地区污水管布設工事（その10）				
審 査		設 計		製 図