


$$S=1/500$$
 $H=1/500$ 

釜石公共下水道事業				
図 番	平面縦断面図（１）			
－１				
縮 尺	図 示			
大畑第1地区国道283号污水管布設工事（その2）				
審査		設計		製図

縦断図(1)

H=1/500
V=1/100

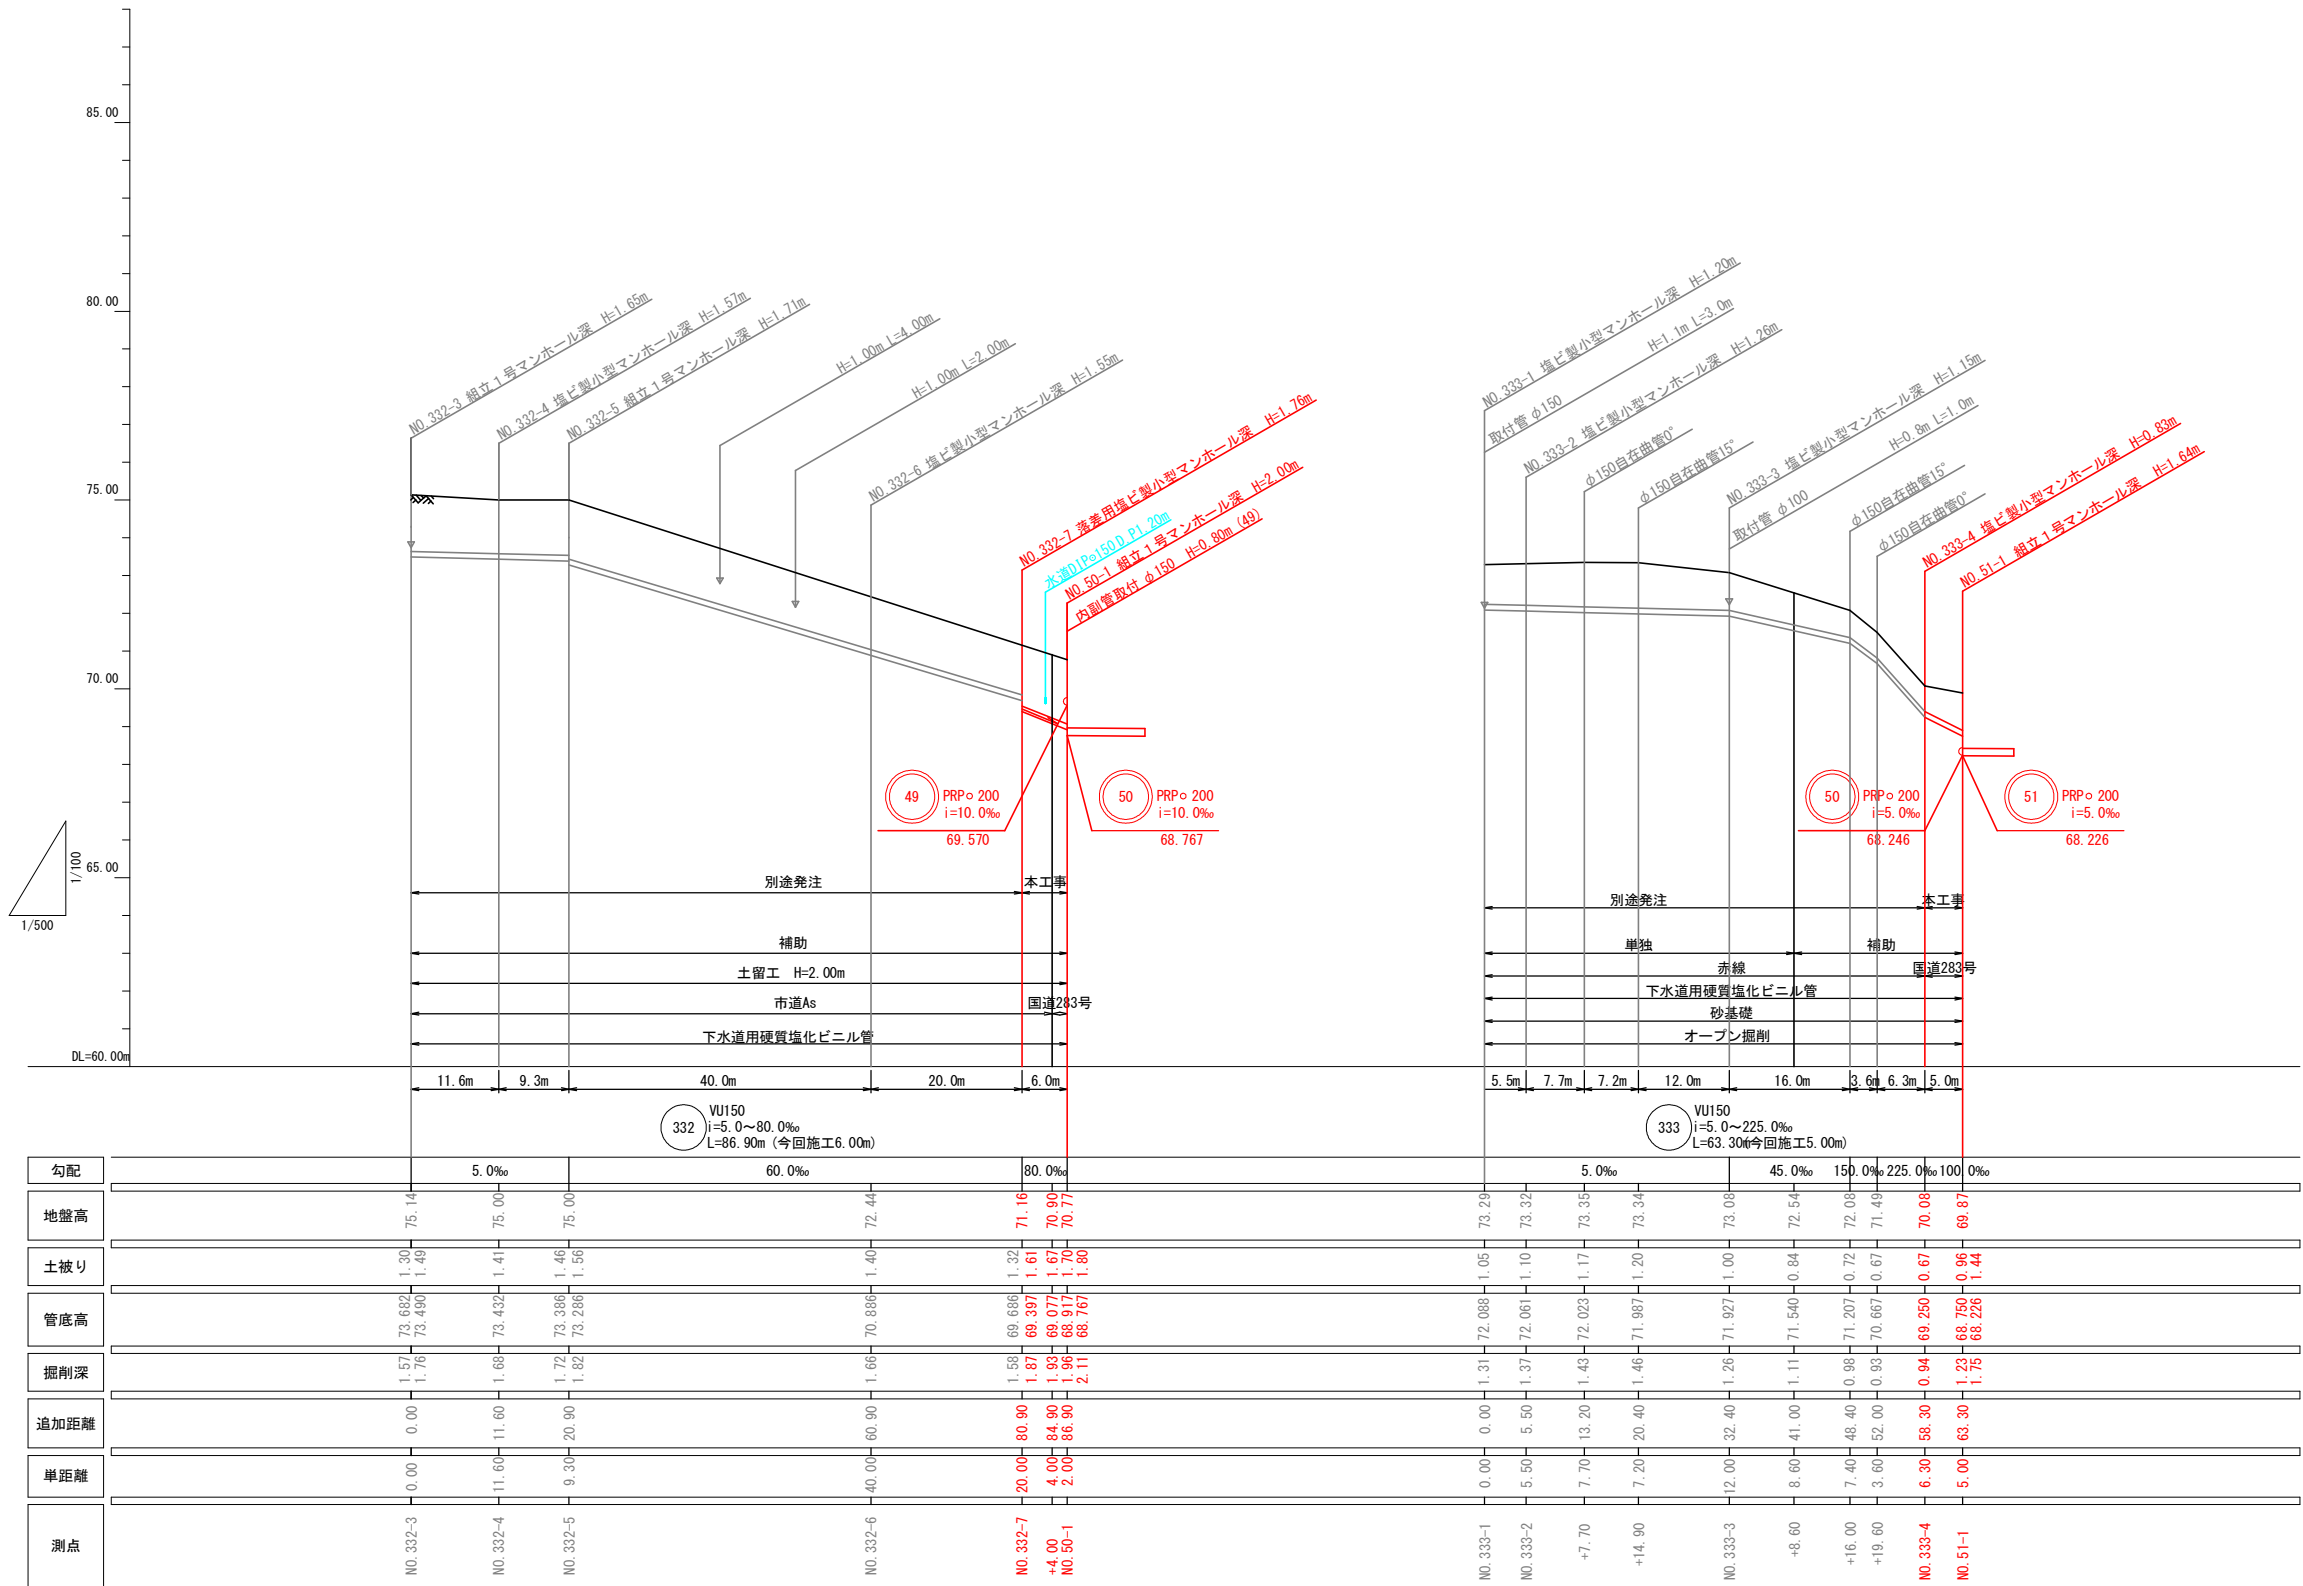


332

333

釜石公共下水道事業					
図 番	縦断図(1)				
—2					
縮 尺	図 示				
大畑第1地区国道283号污水管布設工事（その2）					
審査		設計		製図	

縦断図 (2)

H=1/500
V=1/100

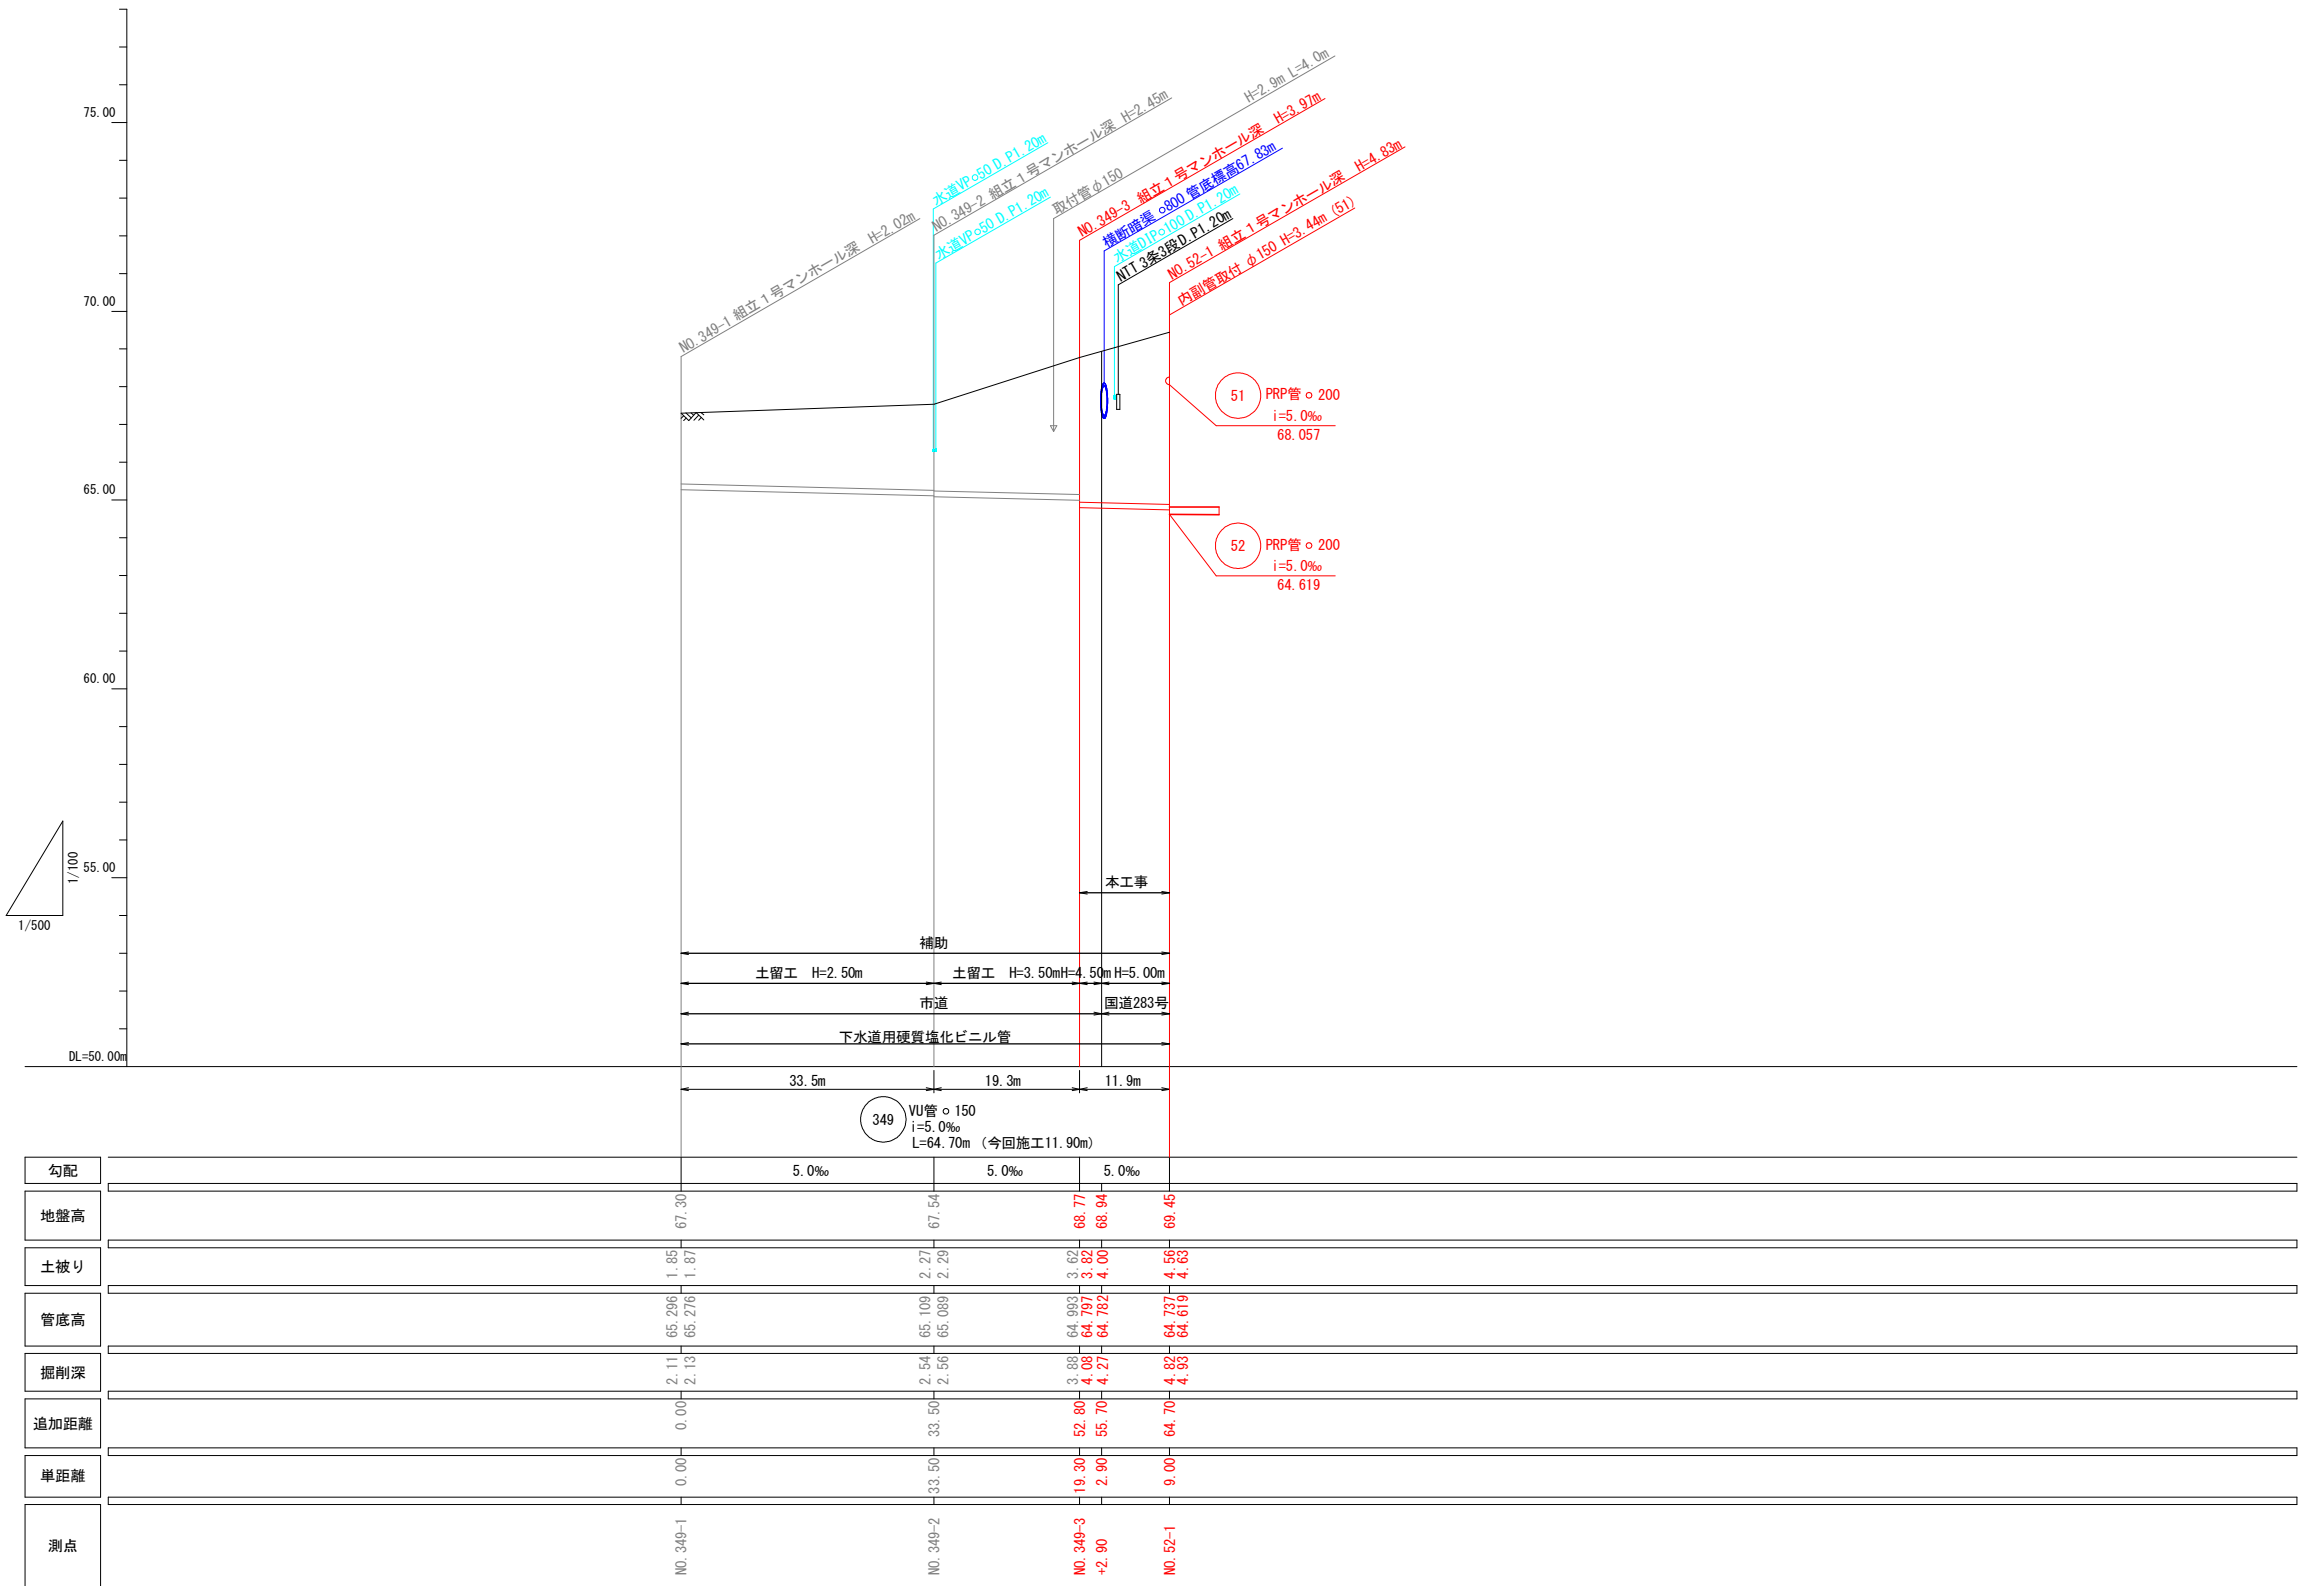

349

釜石公共下水道事業				
図 番	縦断図(2)			
—3				
縮 尺	図 示			
大畑第1地区国道283号污水管布設工事（その2）				
審査		設計		製図