

# 市内各所交通安全施設設置工事

## 工 事 概 要

小佐野地区	
釜石鍛造ポラード	6 本
箱崎地区	
ガードレール	52 m
小白浜地区	
ガードレール	18 m

## 施 工 箇 所



釜石市小佐野町三丁目他 地内



## 現 況 写 真




# 平面図（小佐野地区）

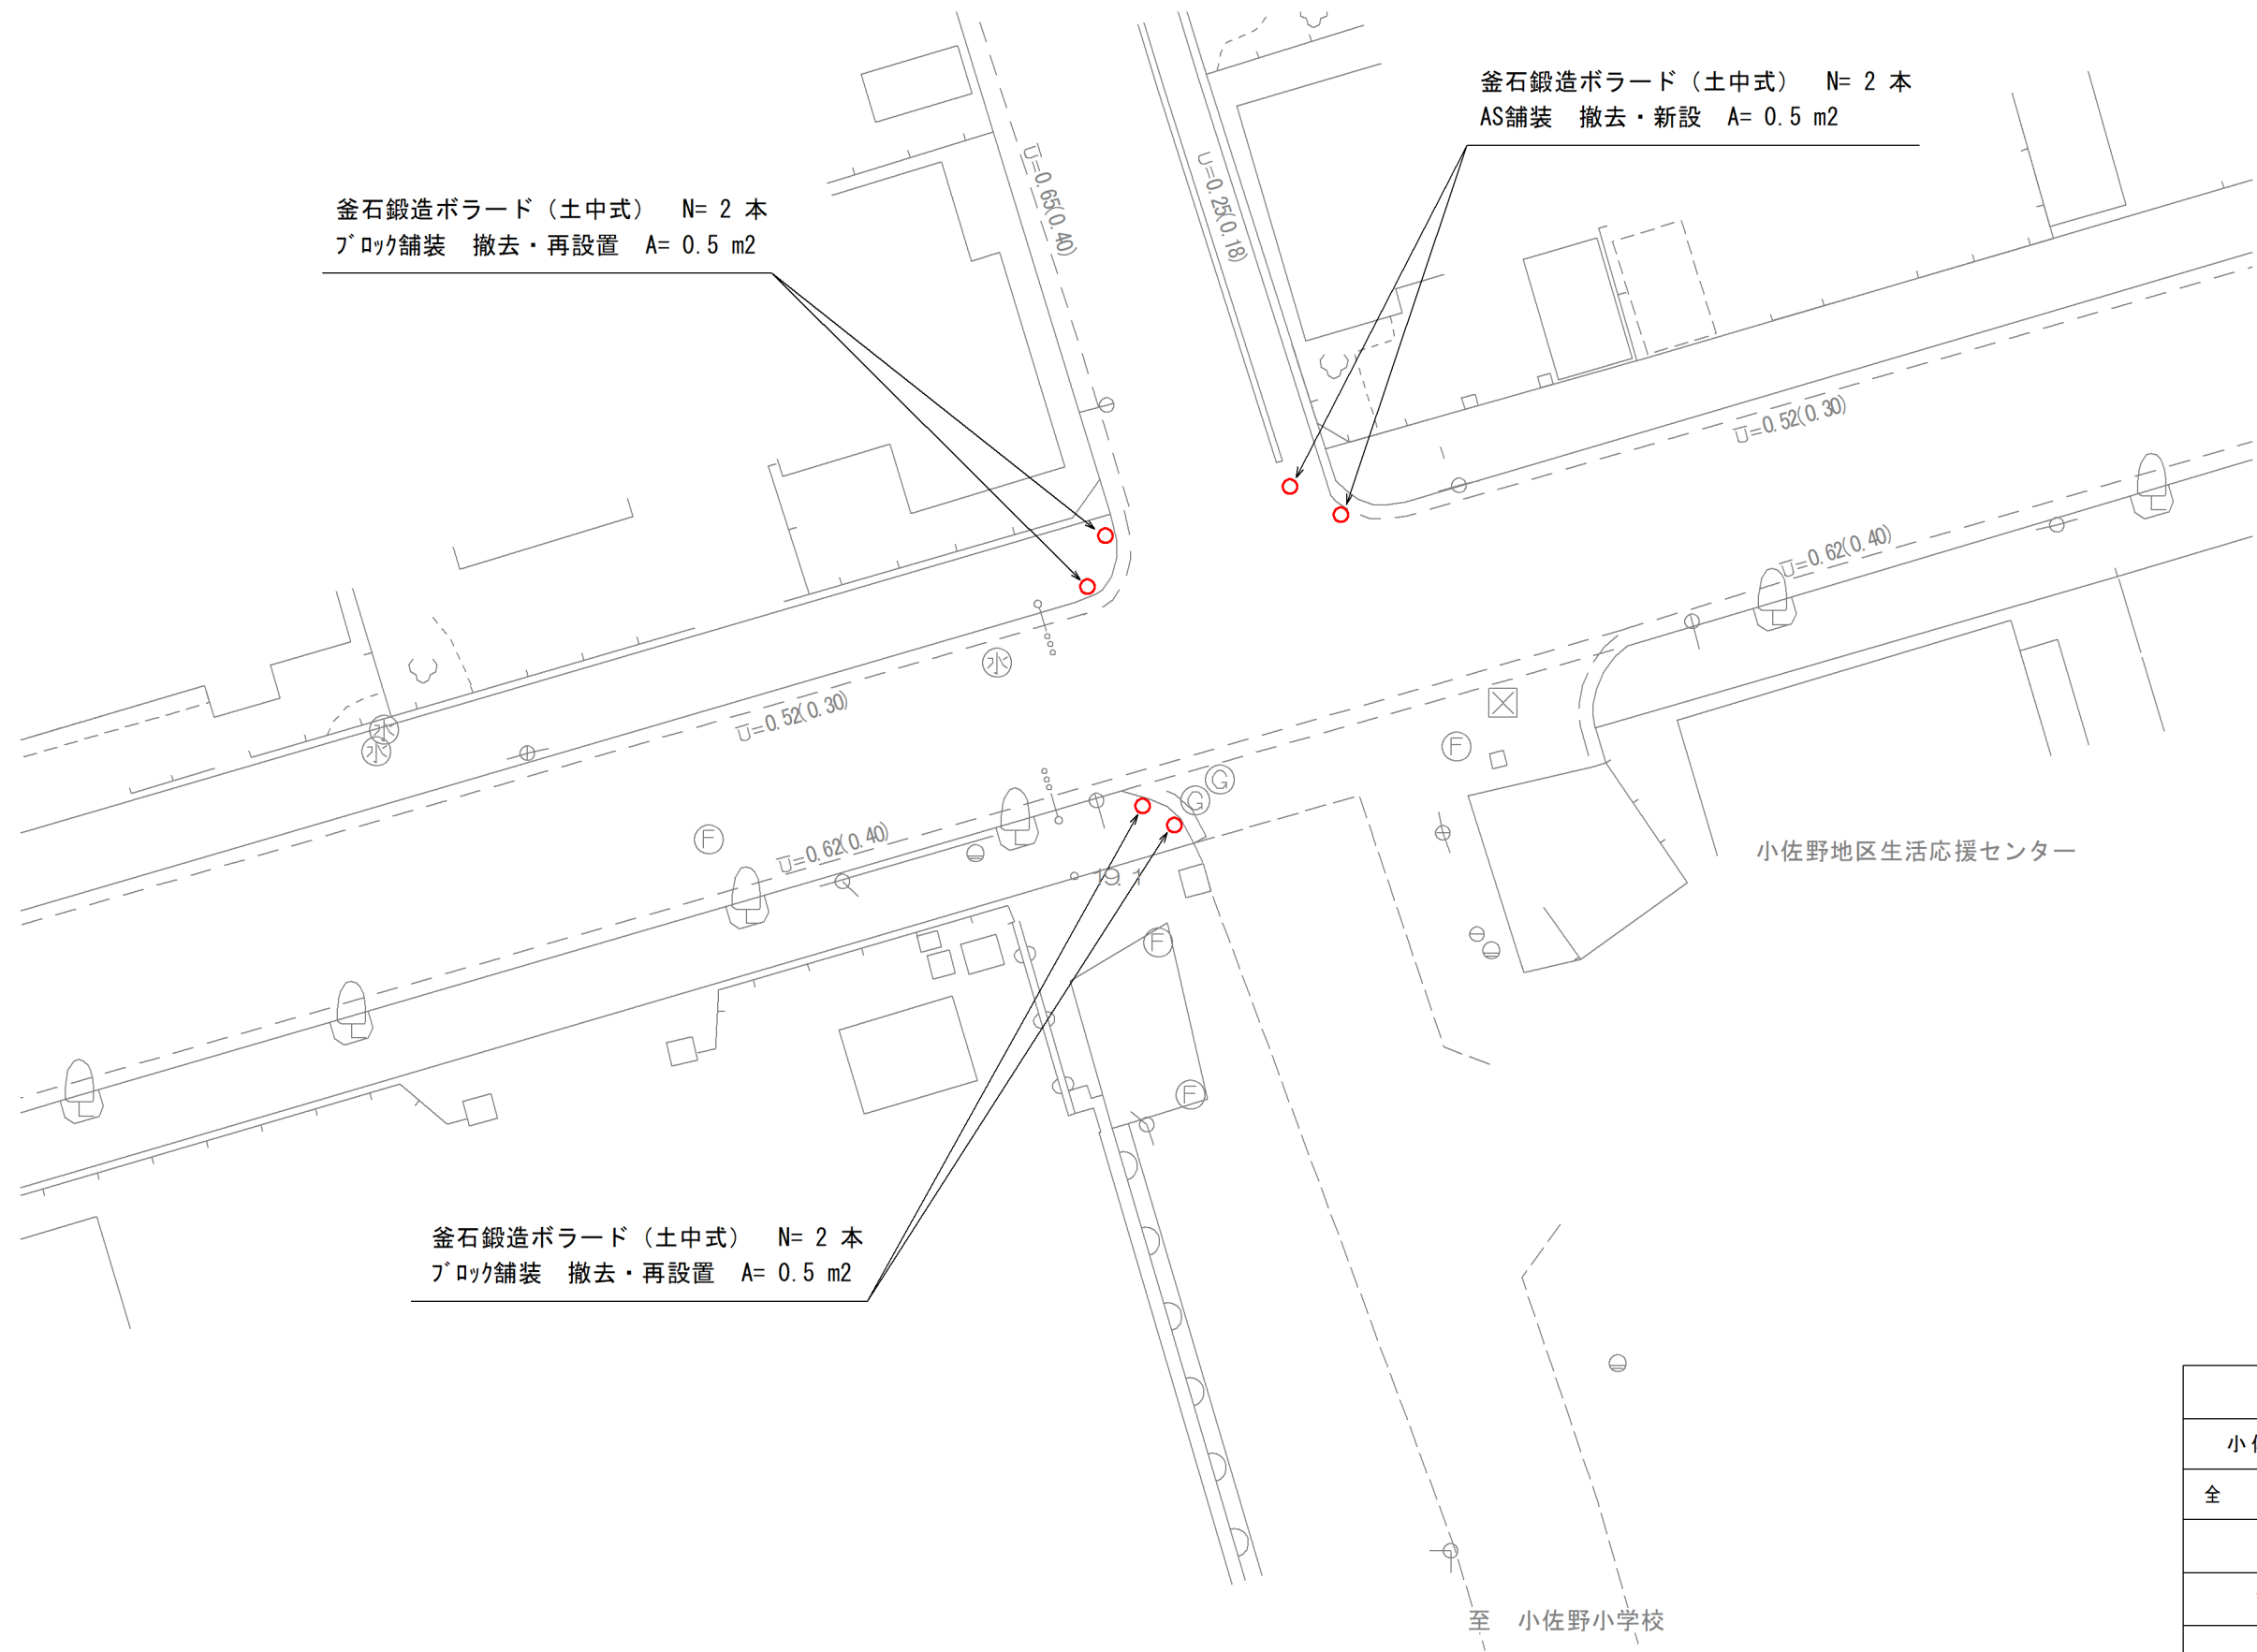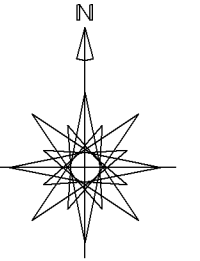

岩手県 釜石市	
小佐野町1号線	小佐野町三丁目 地内
全 枚 中 枚	平 面 図
令和 5 年度	
市内各所交通安全施設設置工事	
縮 尺	S=1 : 250 (A3)



釜石鍛造ボラード 標準図

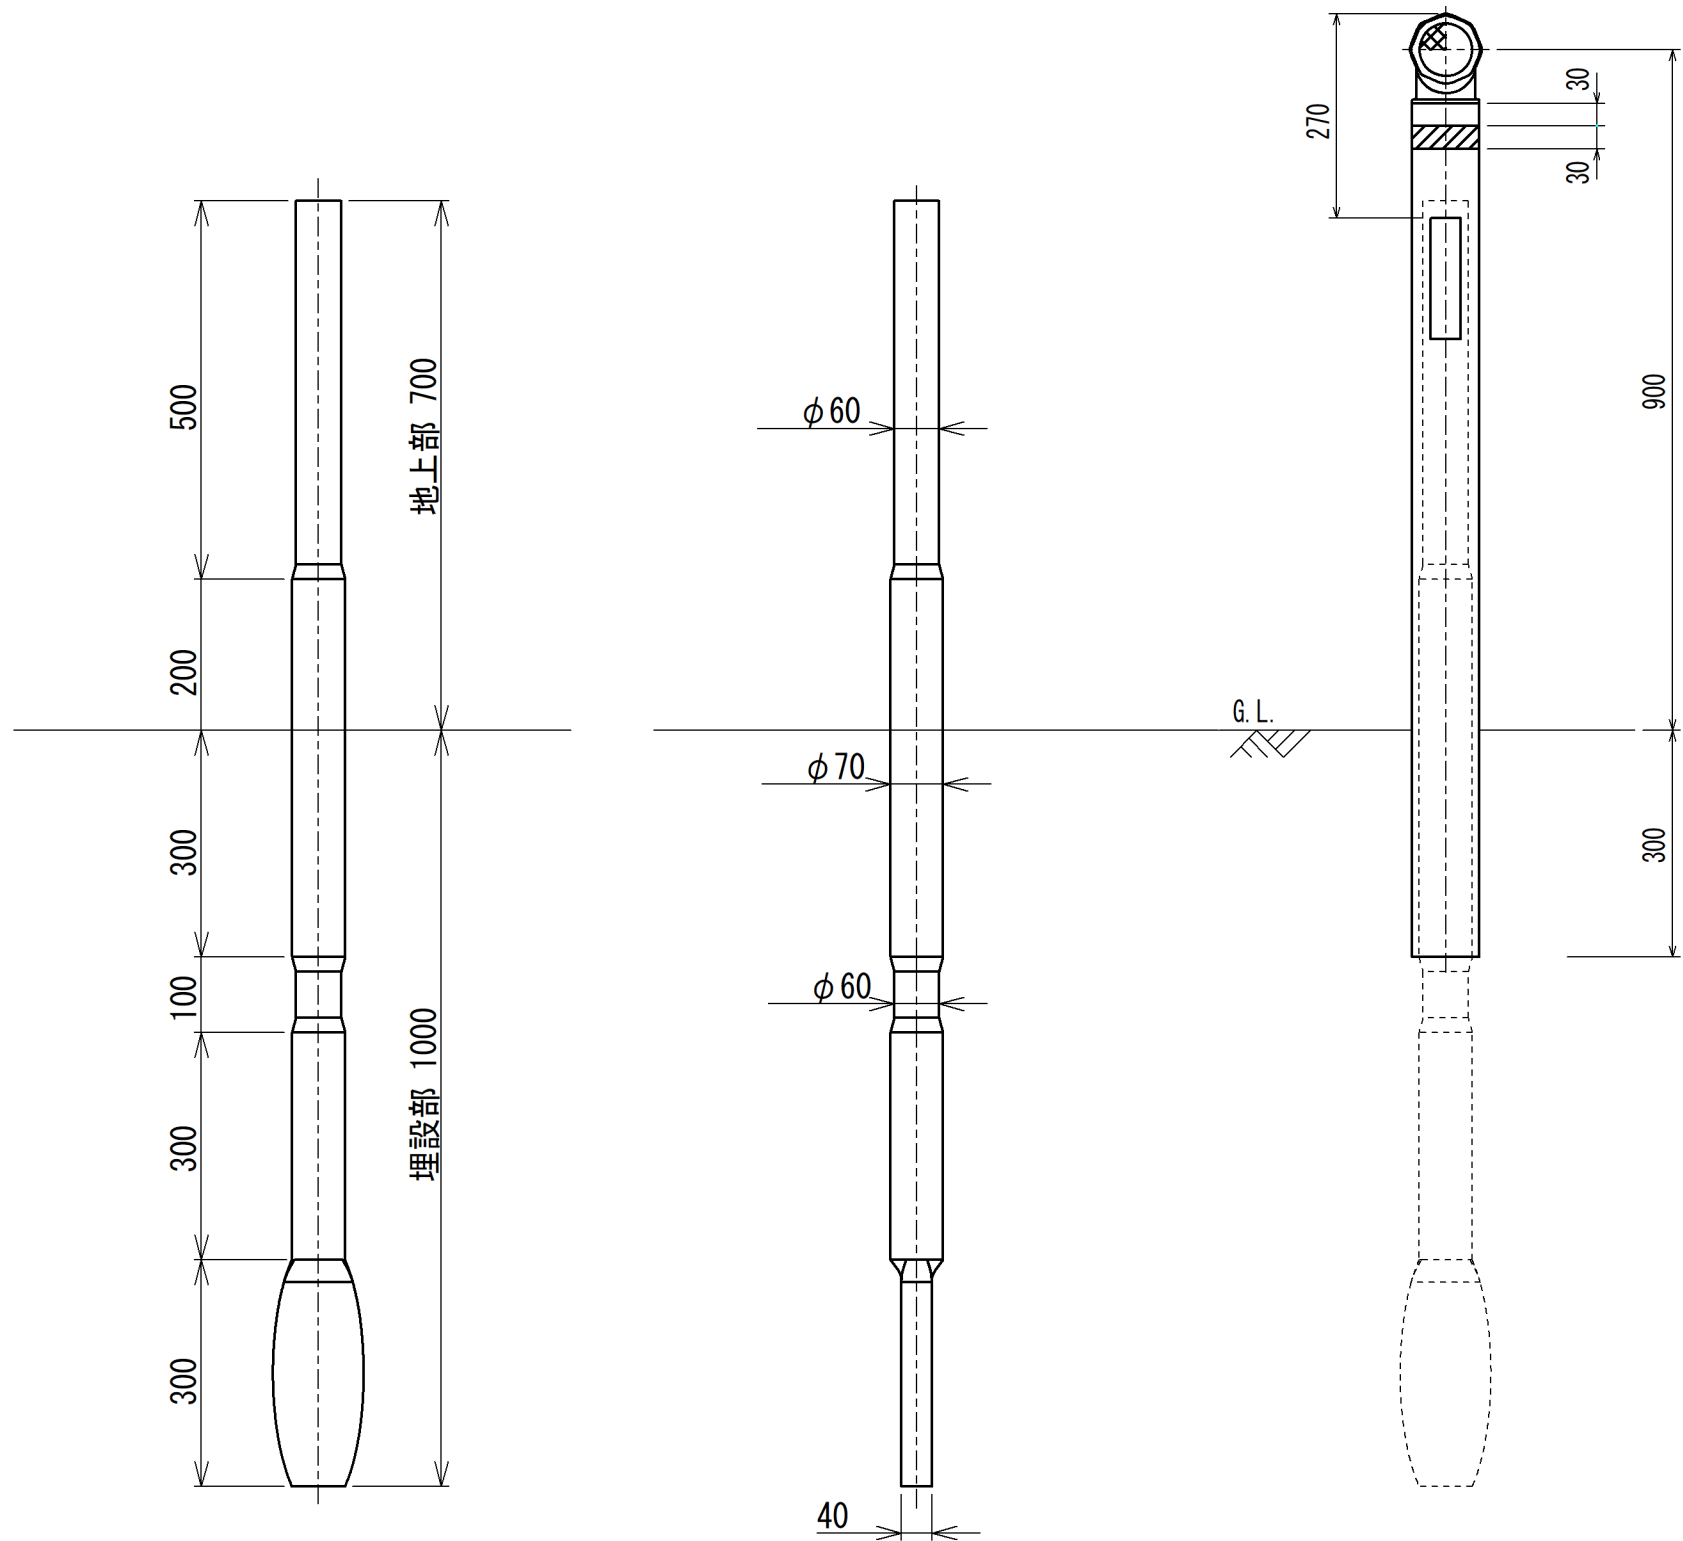

岩手県 釜石市	
小佐野町1号線	小佐野町三丁目 地内
全 枚 中 枚	釜石鍛造ボラード 標準図
令和 5 年度	
市内各所交通安全施設設置工事	
縮 尺	S=1 : 10 (A3)





平 面 図 （箱崎地区）

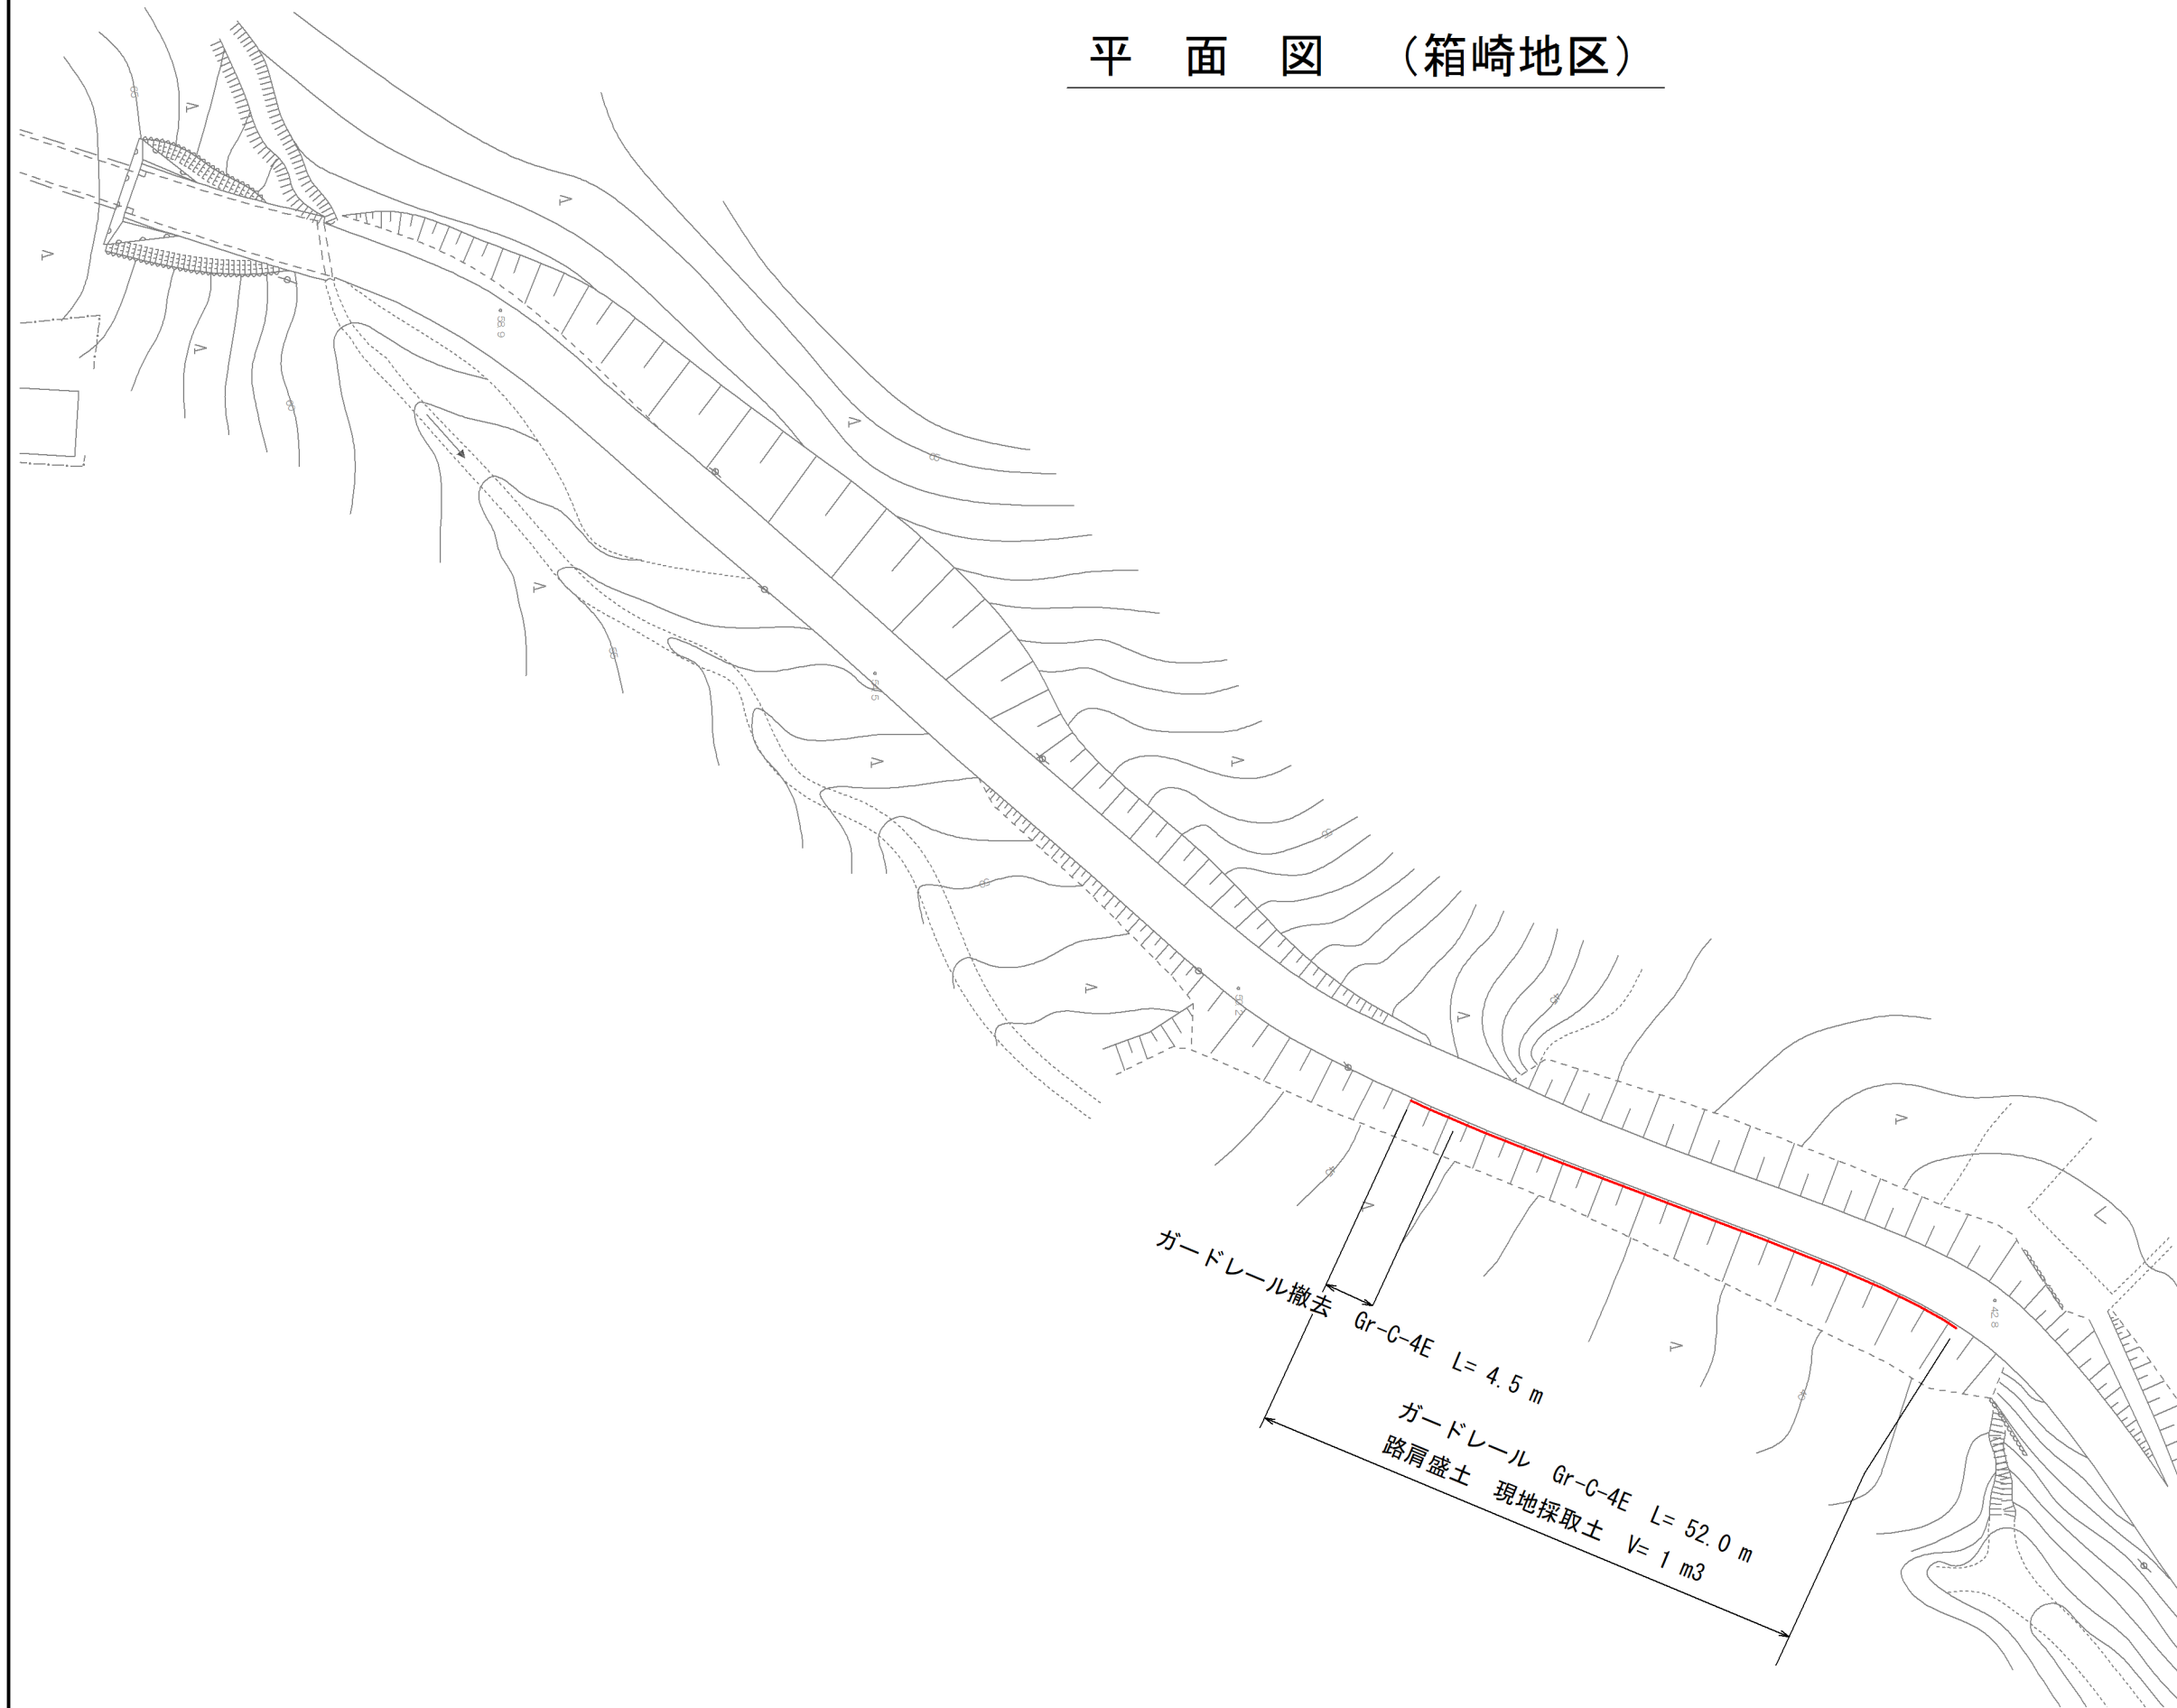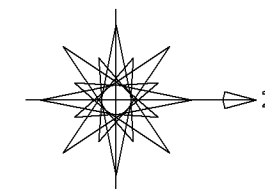

岩手県 釜石市	
箱崎桑ノ浜線	箱崎町第12地割 地内
全 枚 中 枚	平 面 図
令和 5 年度	
市内各所交通安全施設設置工事	
縮 尺	S=1 : 600 (A3)

# 平 面 図 （小白浜地区）

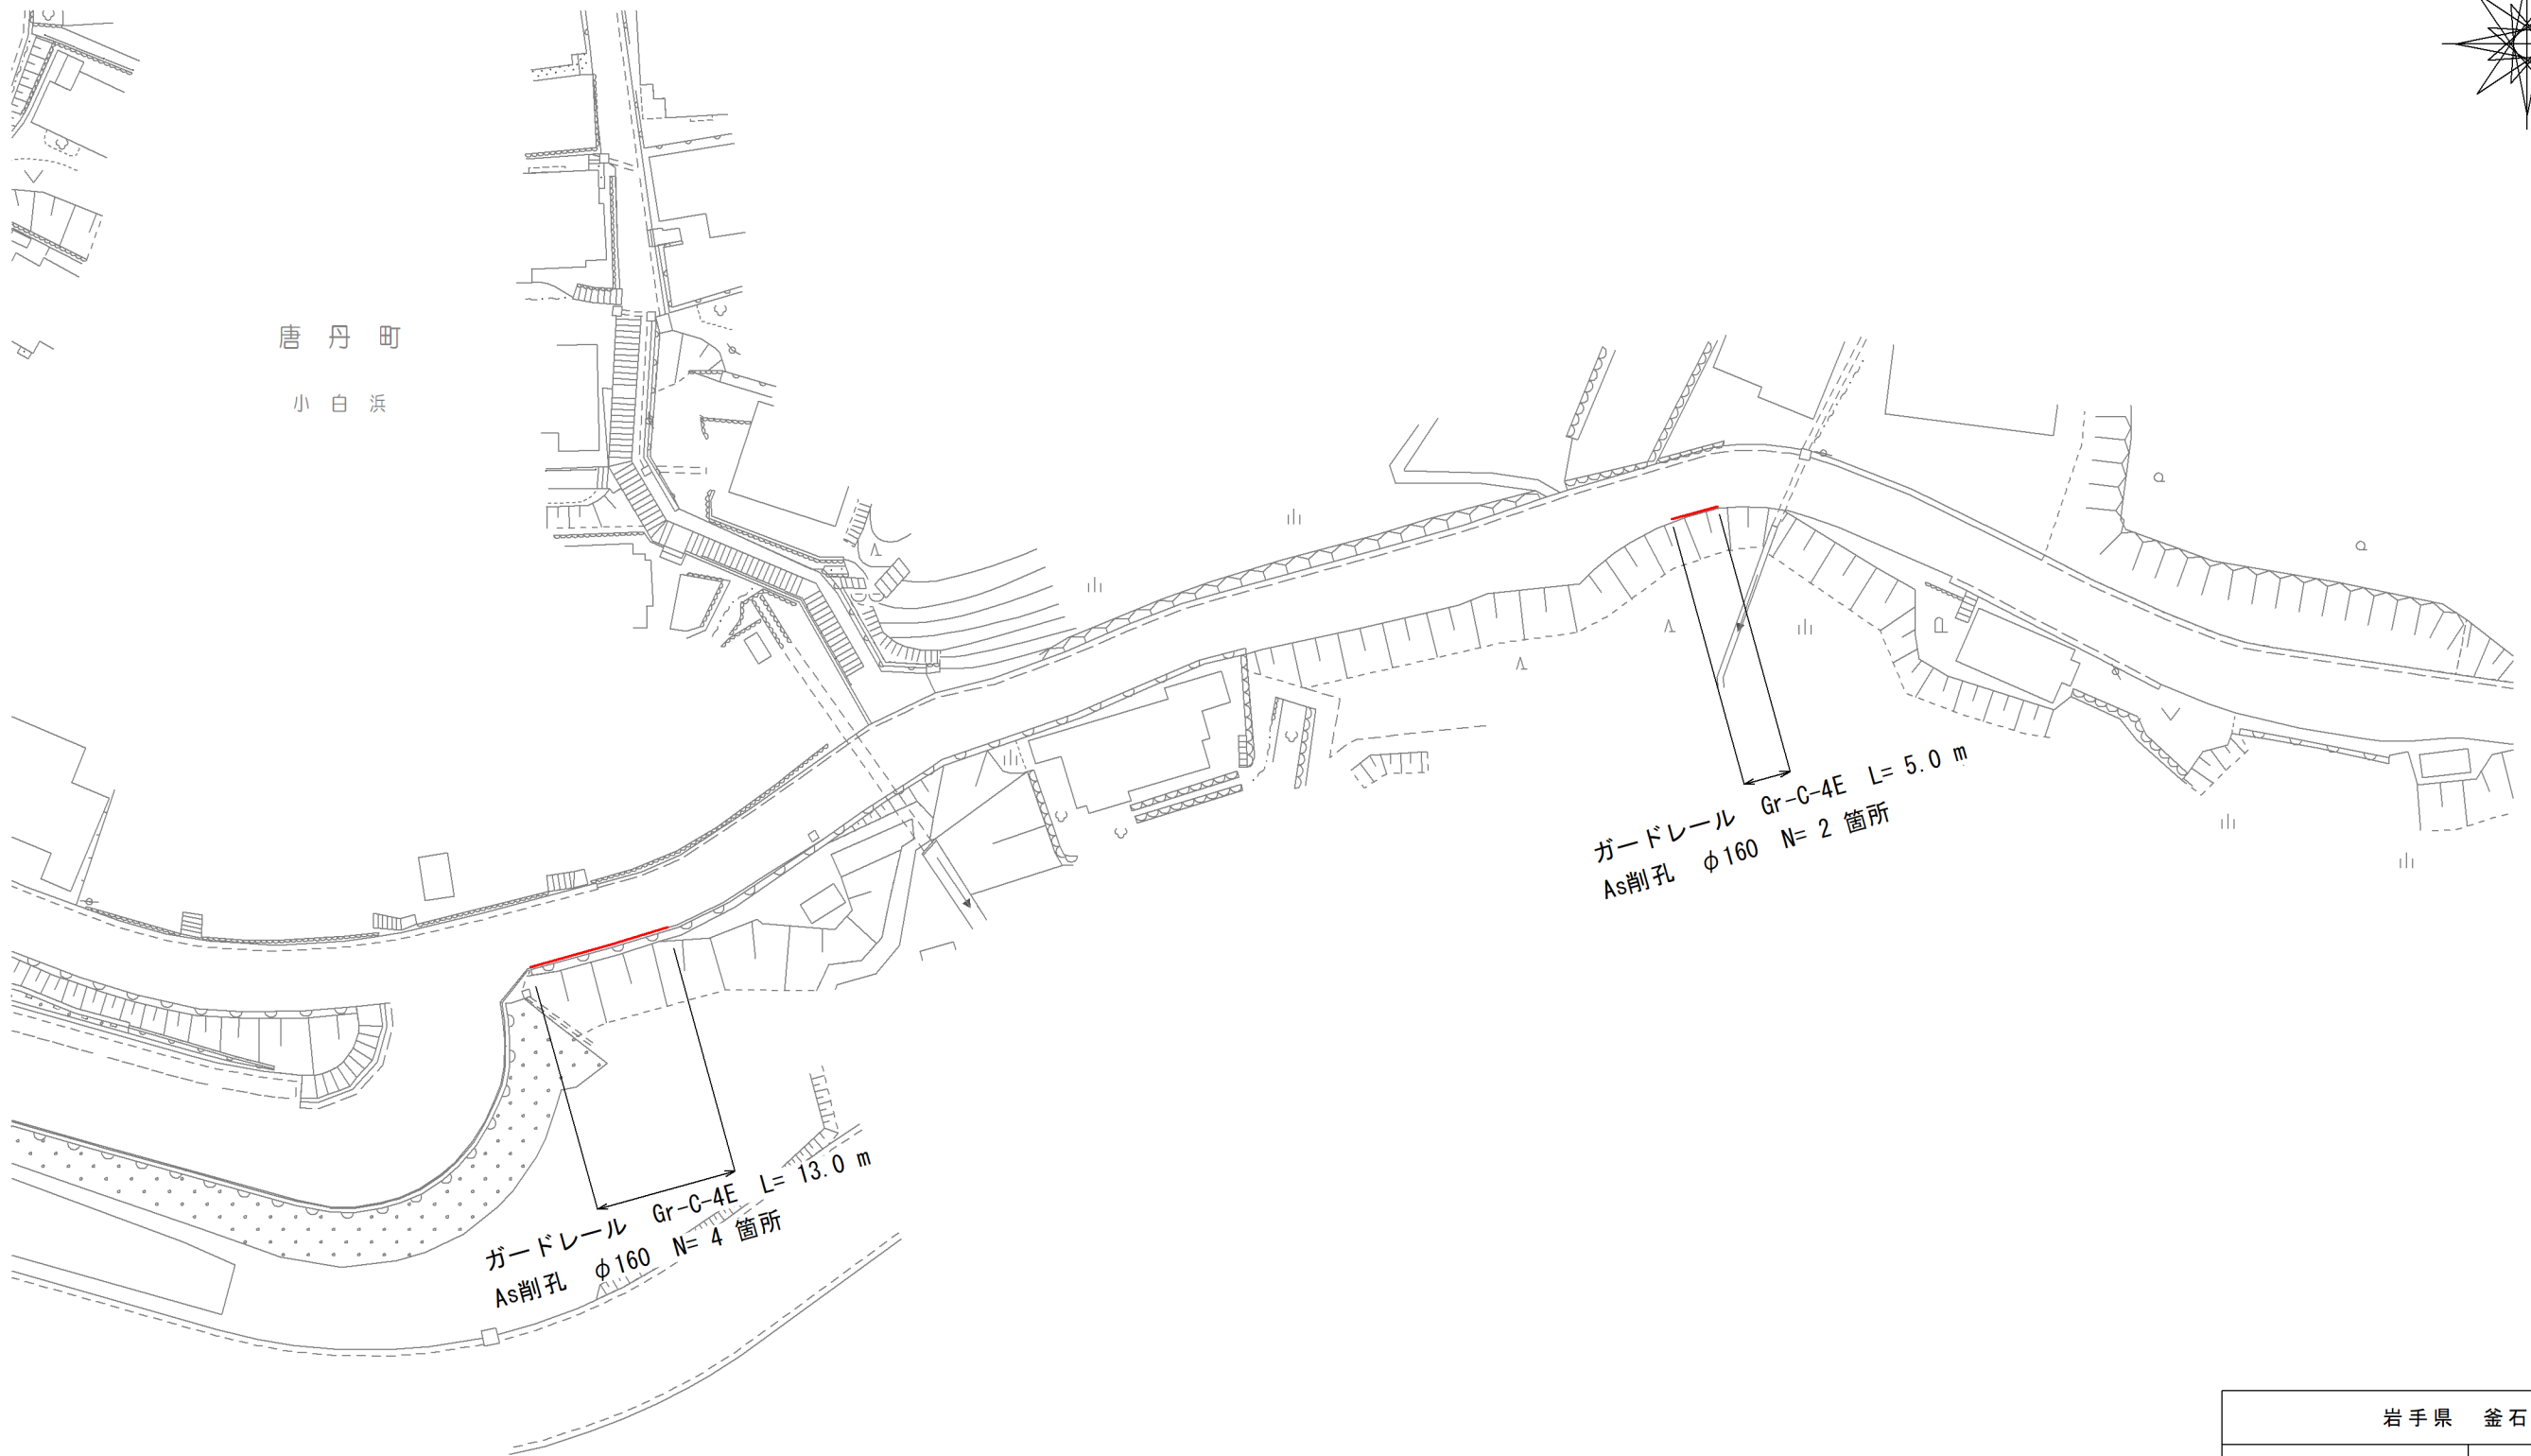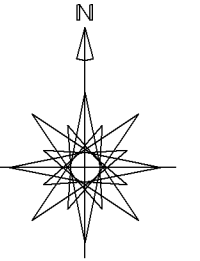

岩手県 釜石市	
唐丹58号線	唐丹町字小白浜 地内
全 枚 中 枚	平 面 図
令和 5 年度	
市内各所交通安全施設設置工事	
縮 尺	S=1 : 600 (A3)