



施工箇所図(浜町地区)

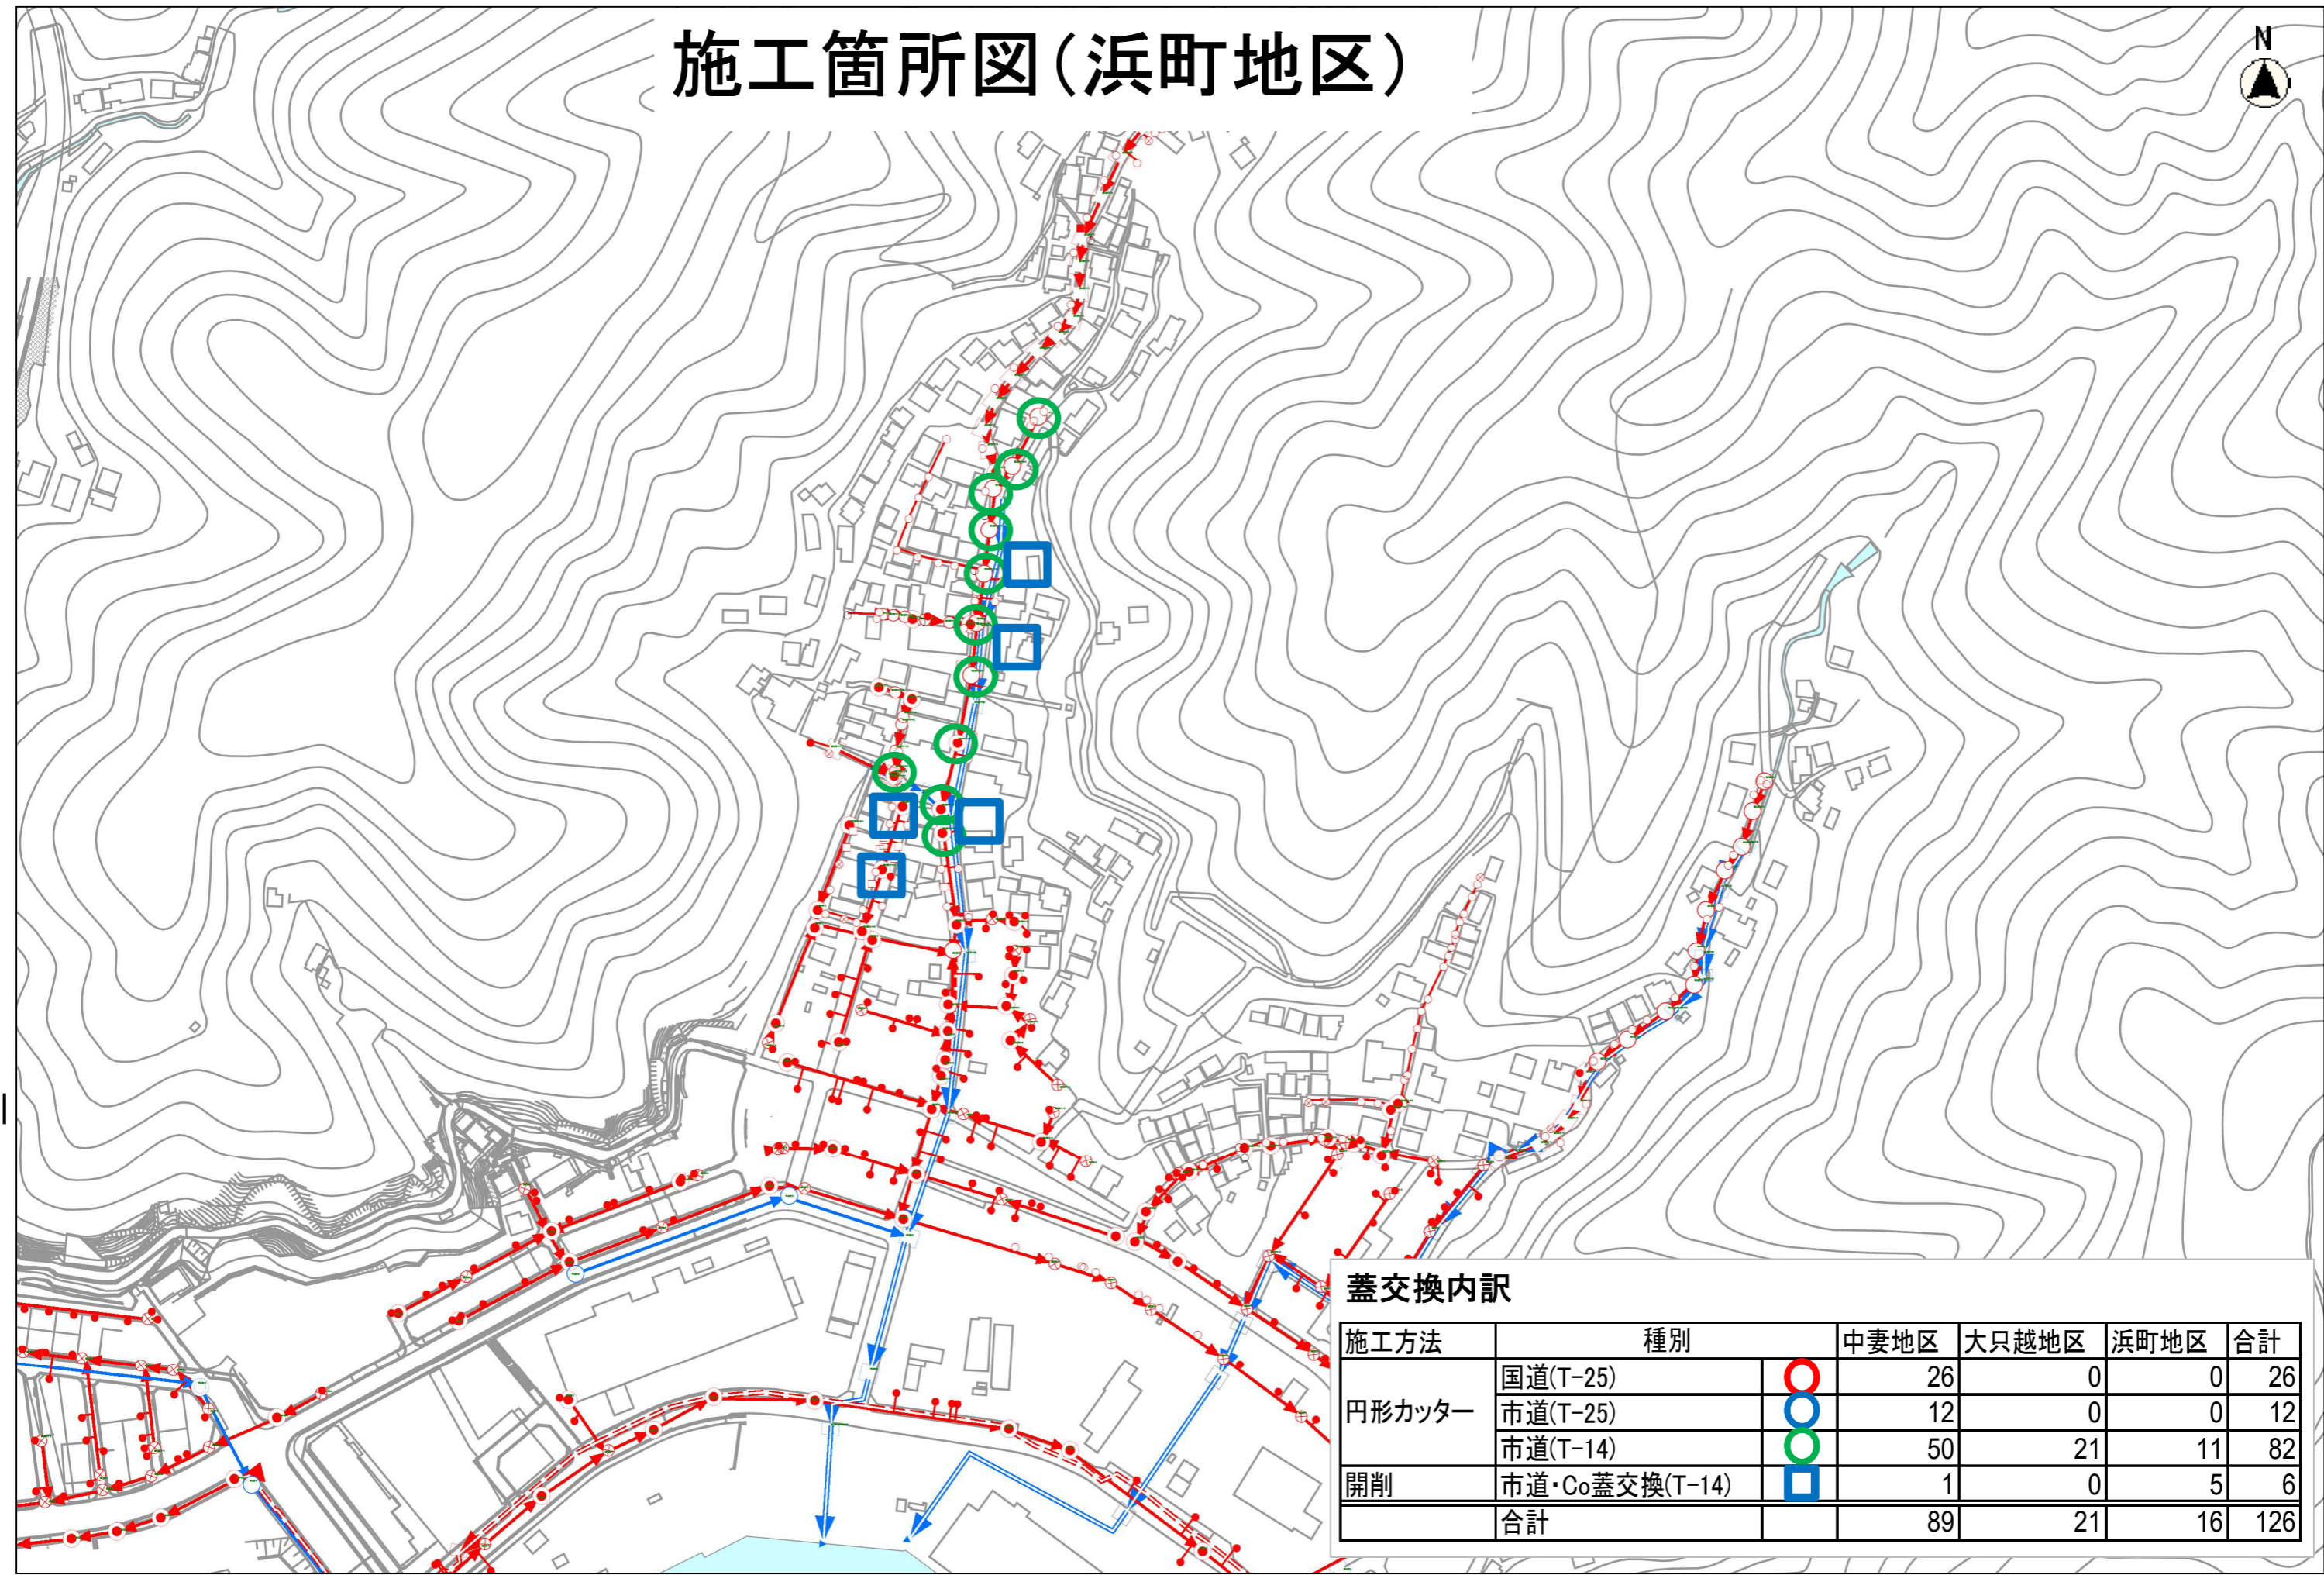


施工箇所図(大只越地区)

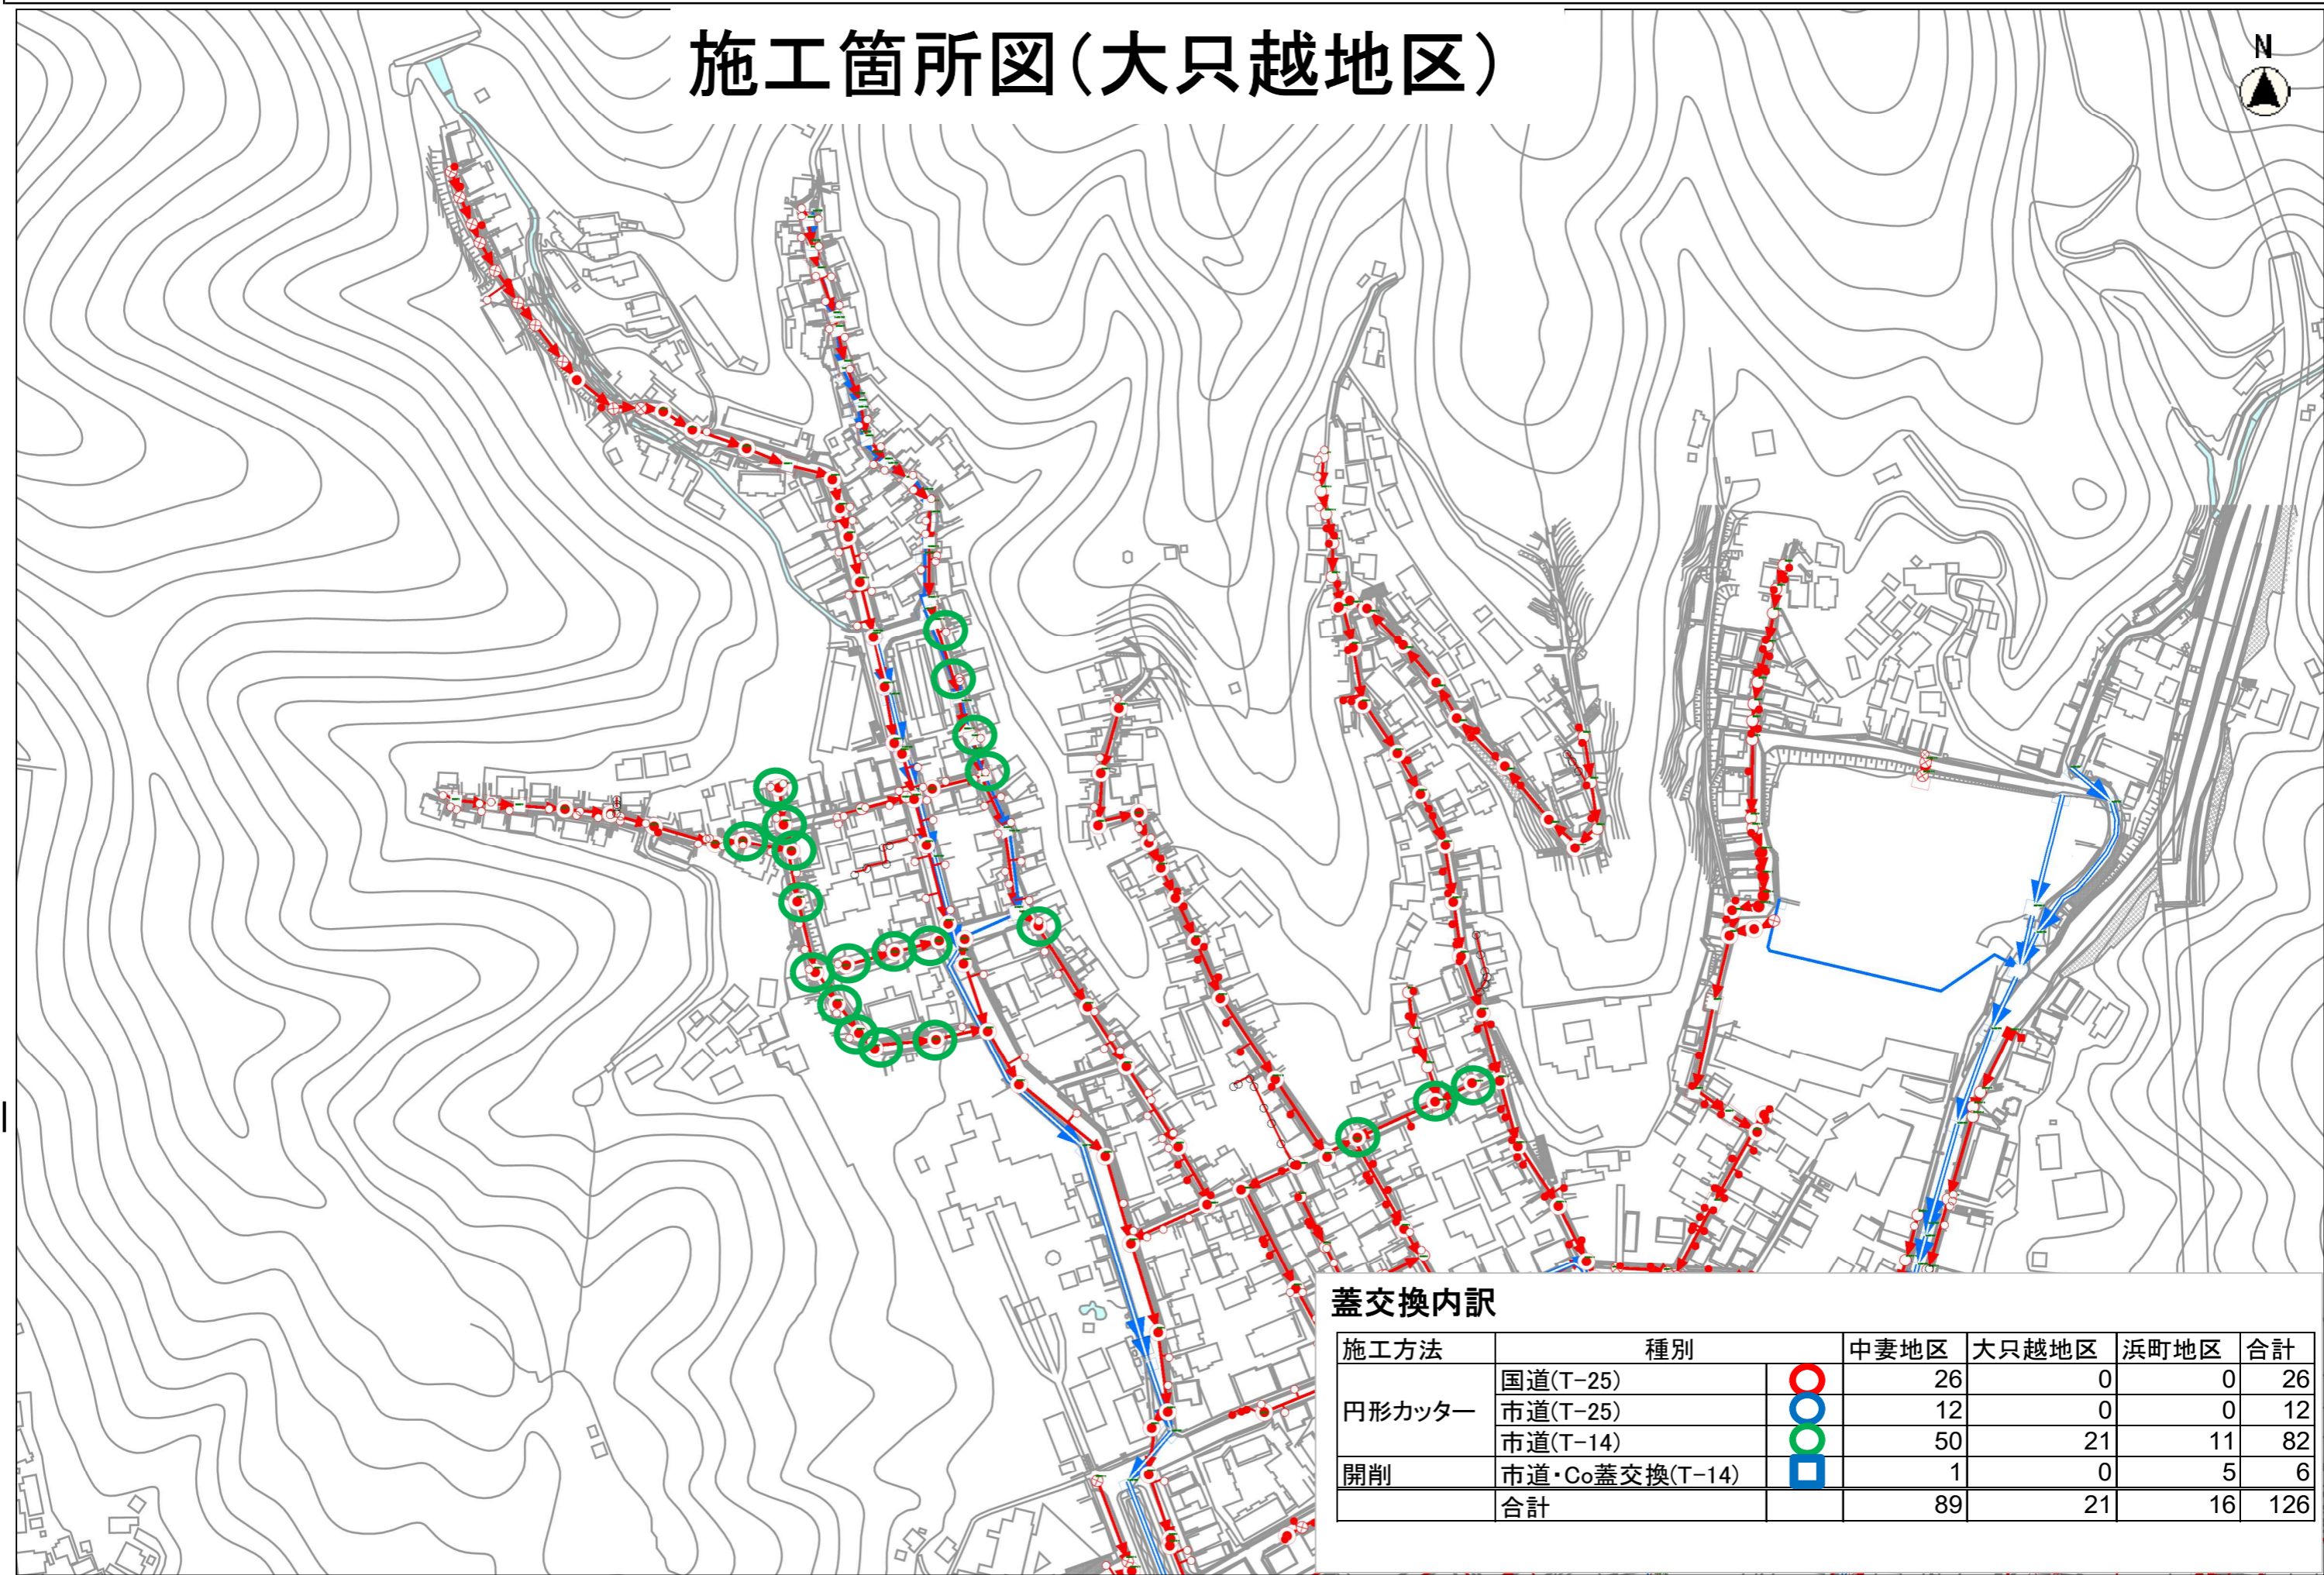

蓋交換内訳

施工方法	種別	中妻地区	大只越地区	浜町地区	合計
円形カッター	国道(T-25)	26	0	0	26
	市道(T-25)	12	0	0	12
	市道(T-14)	50	21	11	82
開削	市道・Co蓋交換(T-14)	1	0	5	6
合計		89	21	16	126

施工箇所図(中妻地区)

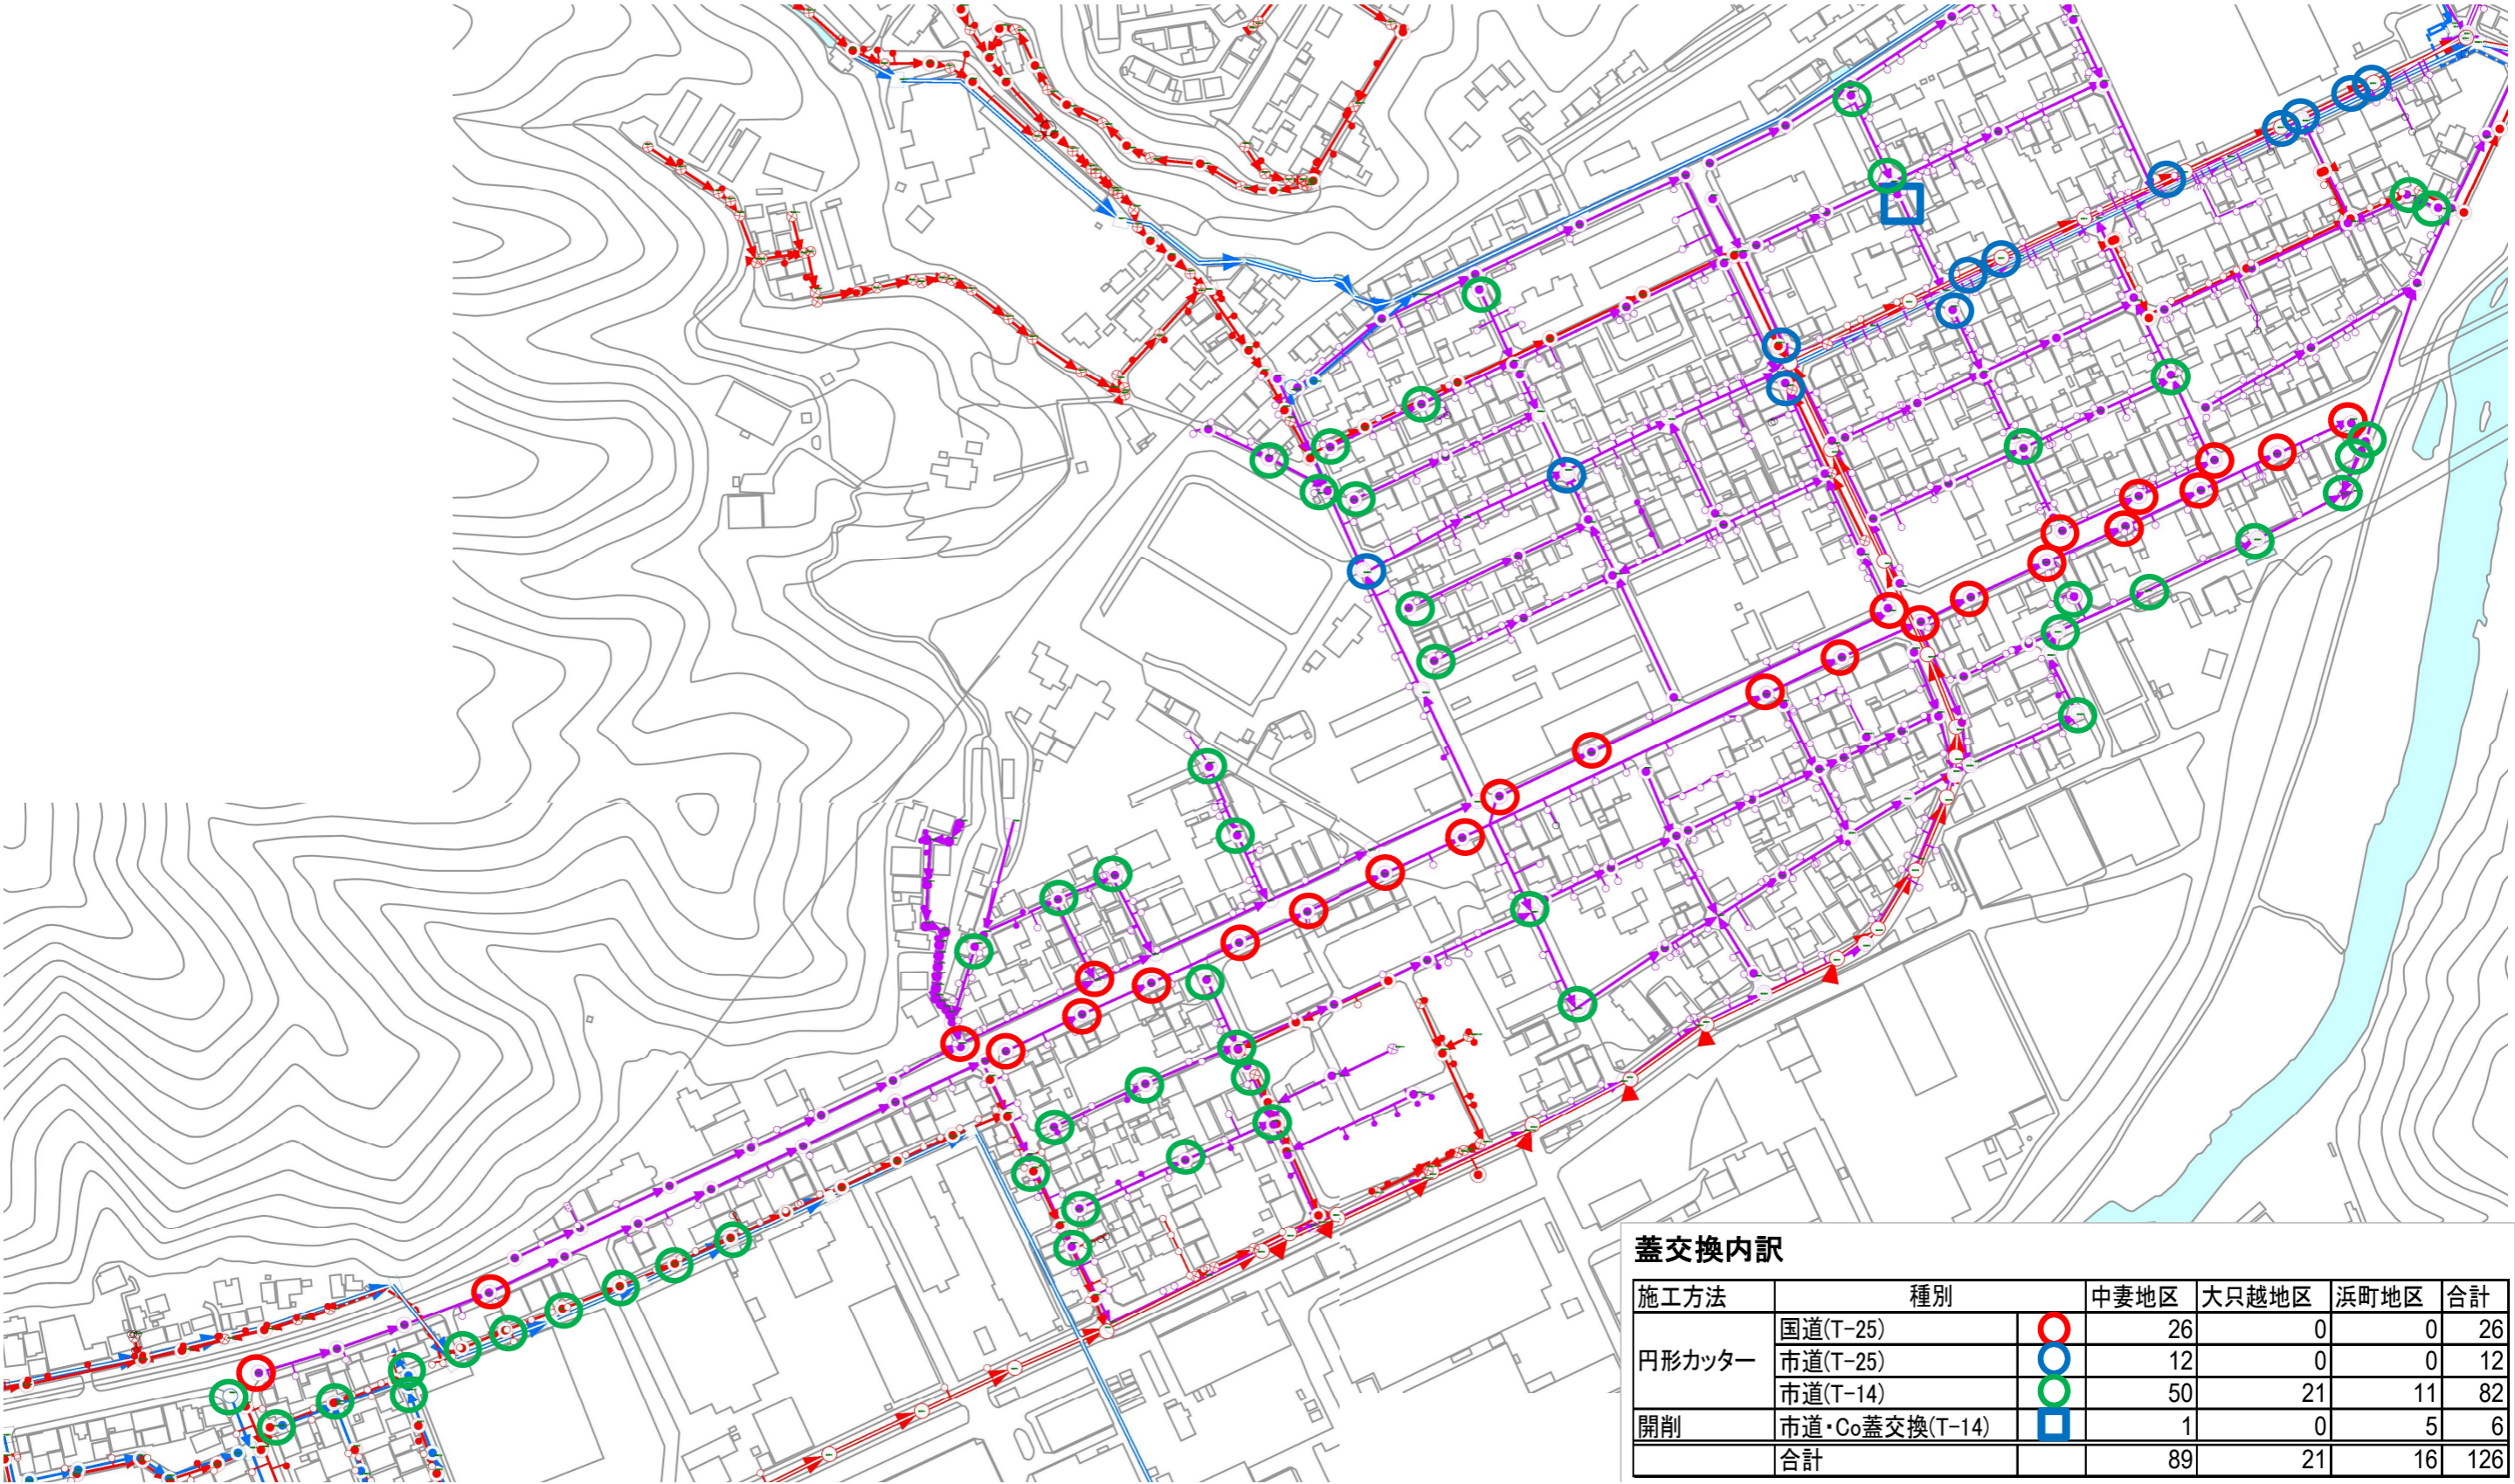

蓋交換内訳

施工方法	種別	中妻地区	大只越地区	浜町地区	合計
円形カッター	国道(T-25)	26	0	0	26
	市道(T-25)	12	0	0	12
	市道(T-14)	50	21	11	82
開削	市道・Co蓋交換(T-14)	1	0	5	6
合計		89	21	16	126