



B工区








A工区

釜石市 建設部 建設課			
工事名称	令和5年度		
	東部(西)地区河川安全対策工事		
工事箇所	釜石市大只越町地内(B沢)		
図面名称	施工箇所案内図	縮尺	S=1:1000
図面番号	全 4葉中 1		

標準断面図(代表断面)

【A工区】

S=1:50

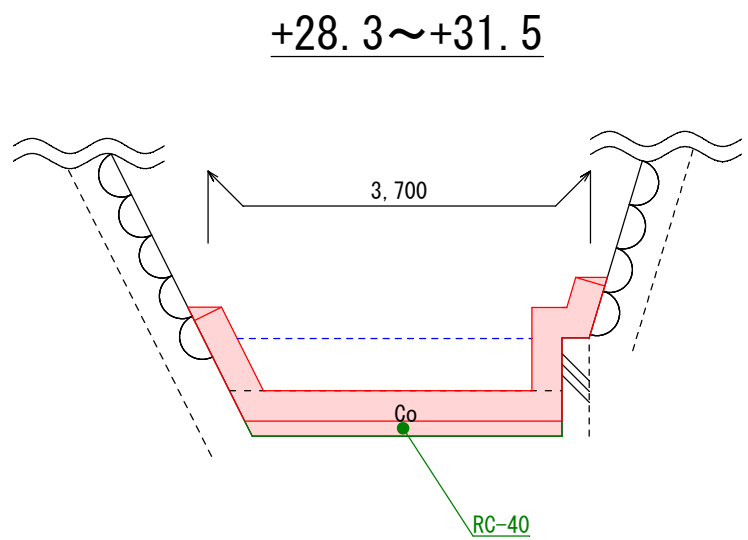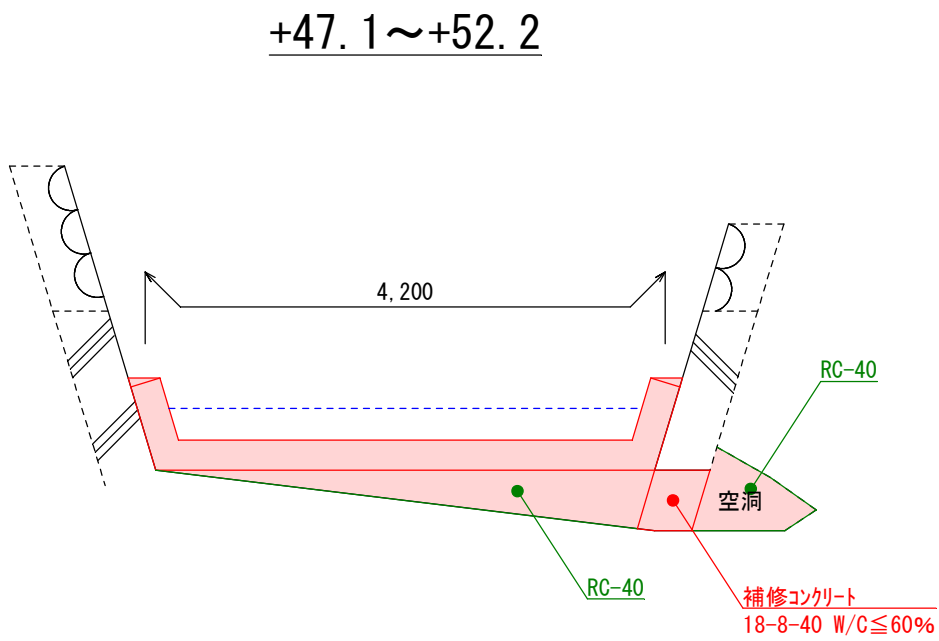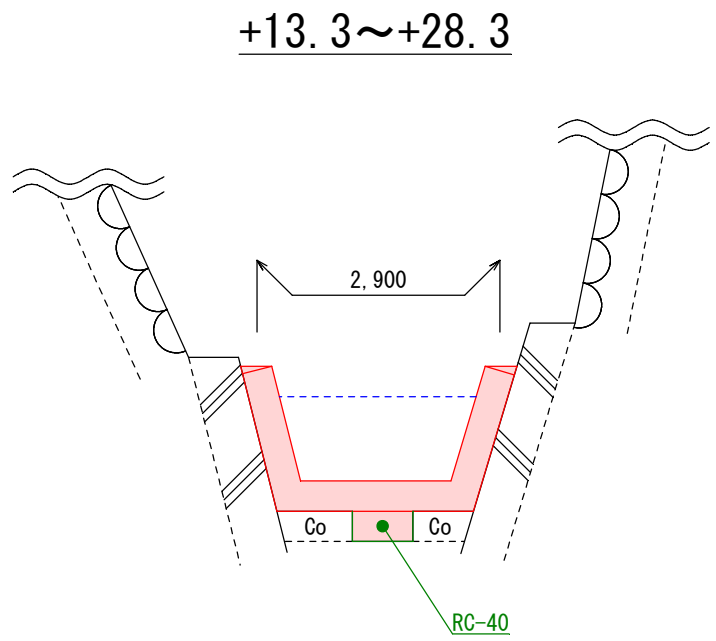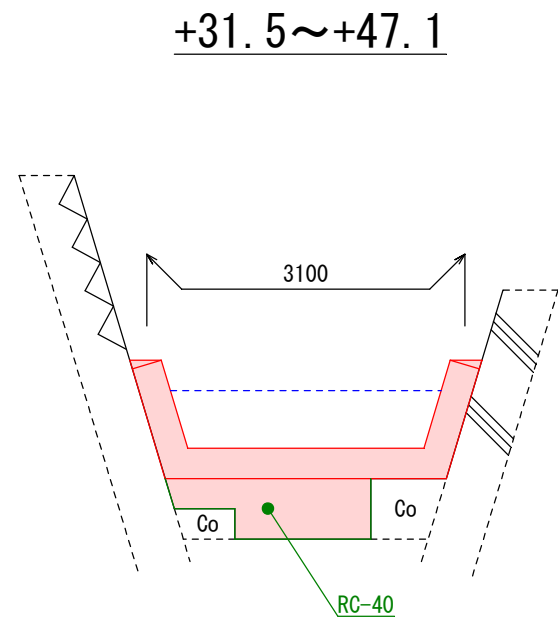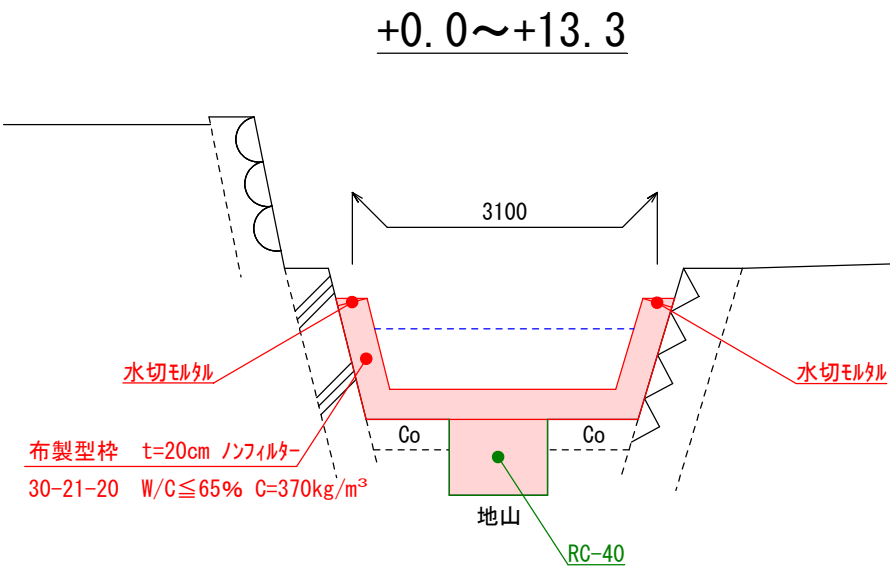


市道大只越町1号線			
釜石市 建設部 建設課			
工事名称	令和5年度		
	東部(西)地区河川安全対策工事		
工事箇所	釜石市大只越町1丁目地内(B沢)		
図面名称	標準断面図 【A工区】	縮尺	S=1:50
図面番号	全 4葉中 2		

標準断面図(代表断面)


【B工区】

S=1:50


+0.0~+48.5

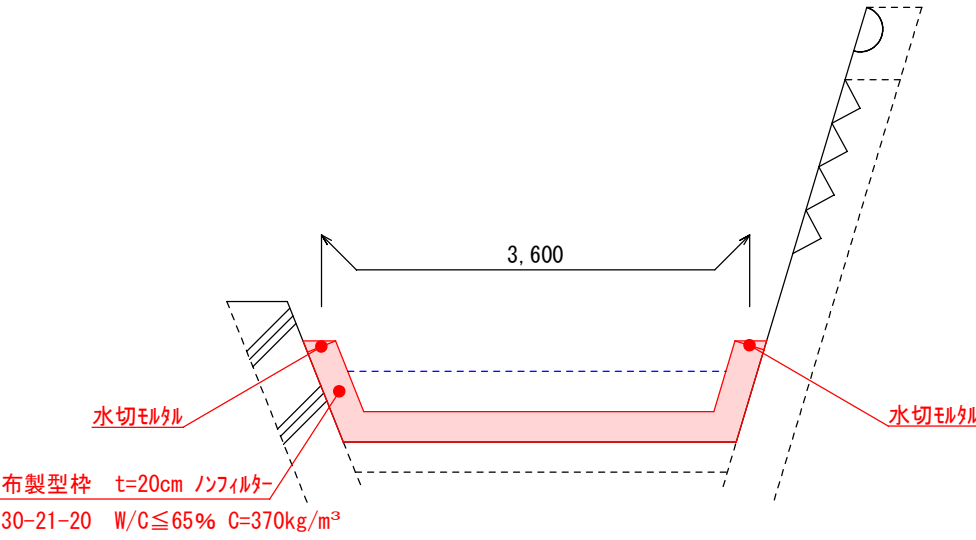


+48.5~+96.5

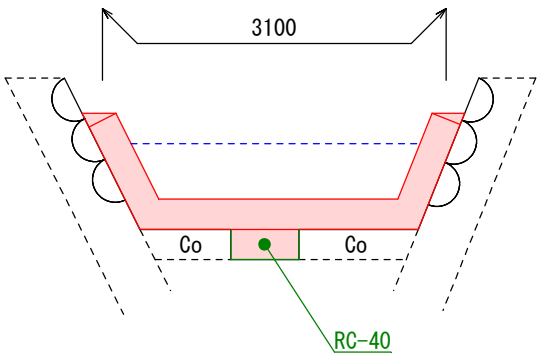

+96.5~+123.5

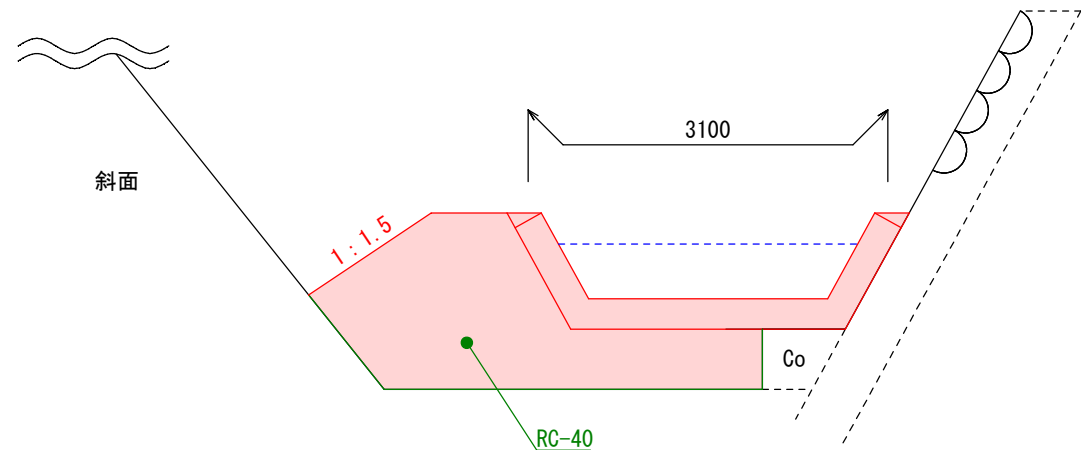

+123.5~+143.5

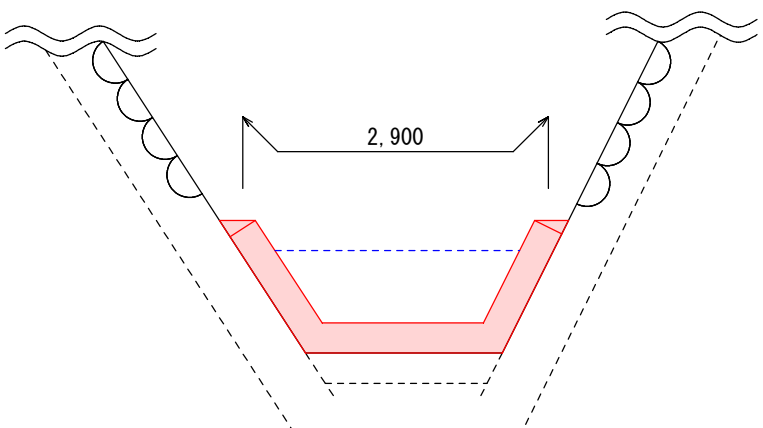


市道大只越町1号線			
釜石市 建設部 建設課			
工事名称	令和5年度		
	東部(西)地区河川安全対策工事		
工事箇所	釜石市大只越町1丁目地内(B沢)		
図面名称	標準断面図 【B工区】	縮尺	S=1:50
図面番号	全 4葉中 3		


護床補修工展開図

S=1:250


【A工区】

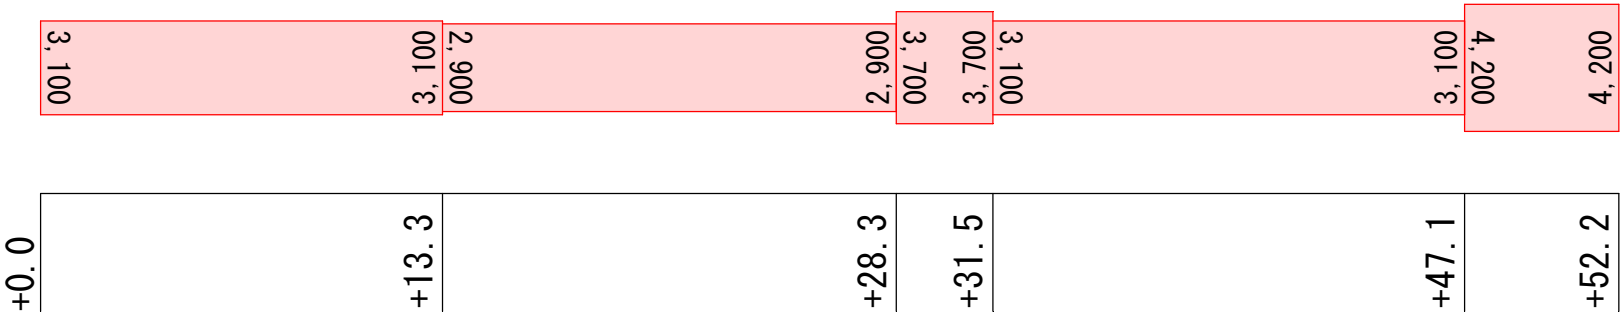

【B工区】

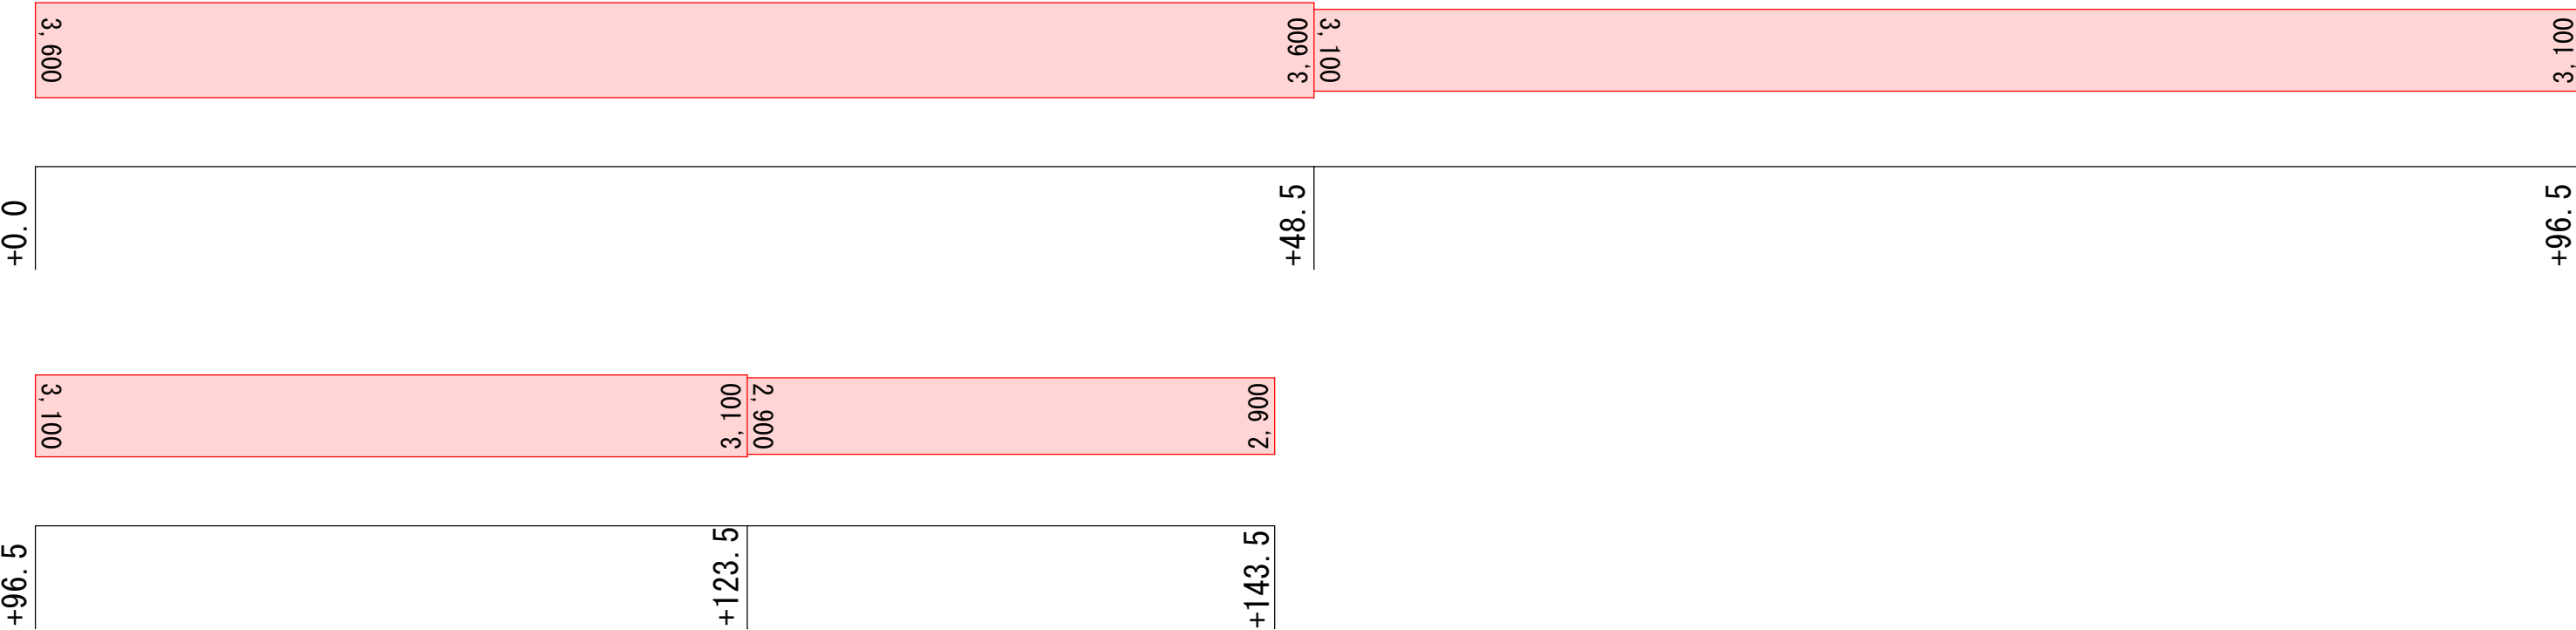

市道大只越町 1 号線			
釜石市 建設部 建設課			
工事名称	令和5年度		
	東部(西)地区河川安全対策工事		
工事箇所	釜石市大只越町 1 丁目地内 (B沢)		
図面名称	護床補修工展開図	縮尺	S=1:250
図面番号	全 4 葉 中 4		

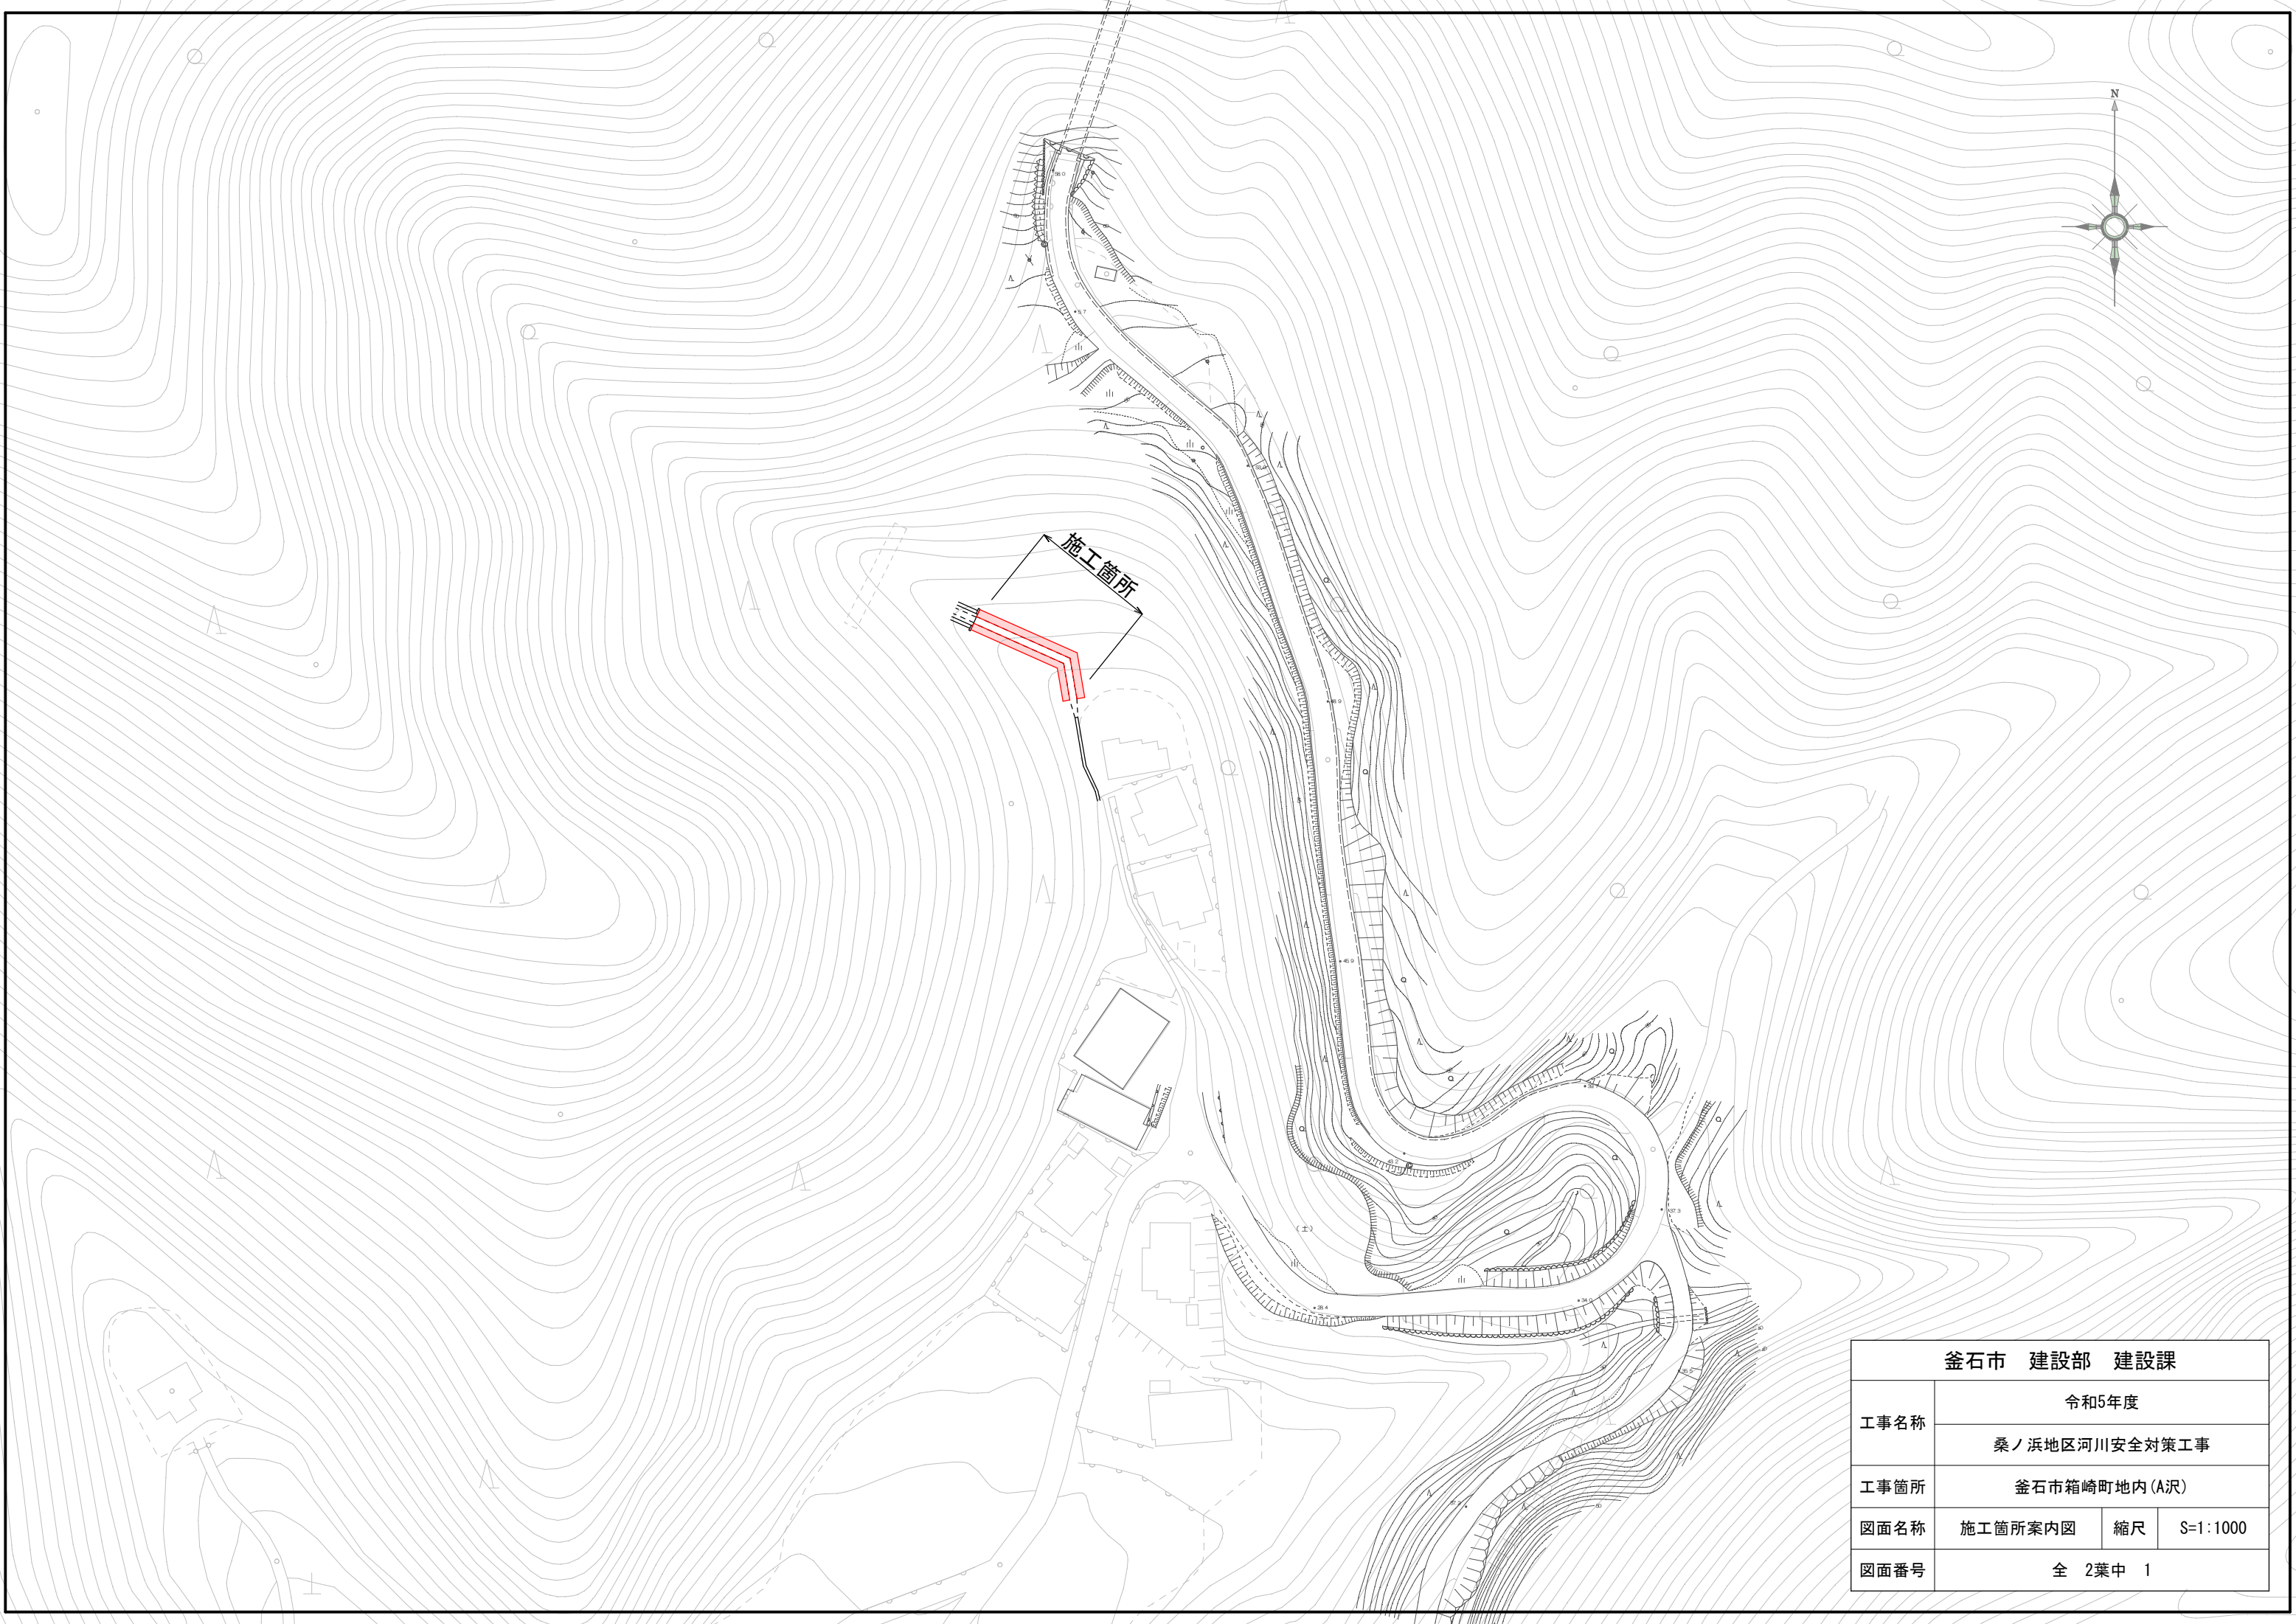


釜石市 建設部 建設課			
工事名称	令和5年度		
	桑ノ浜地区河川安全対策工事		
工事箇所	釜石市箱崎町地内 (A沢)		
図面名称	施工箇所案内図	縮尺	S=1:1000
図面番号	全 2葉中 1		

標準断面図

S=1:50

【A沢】

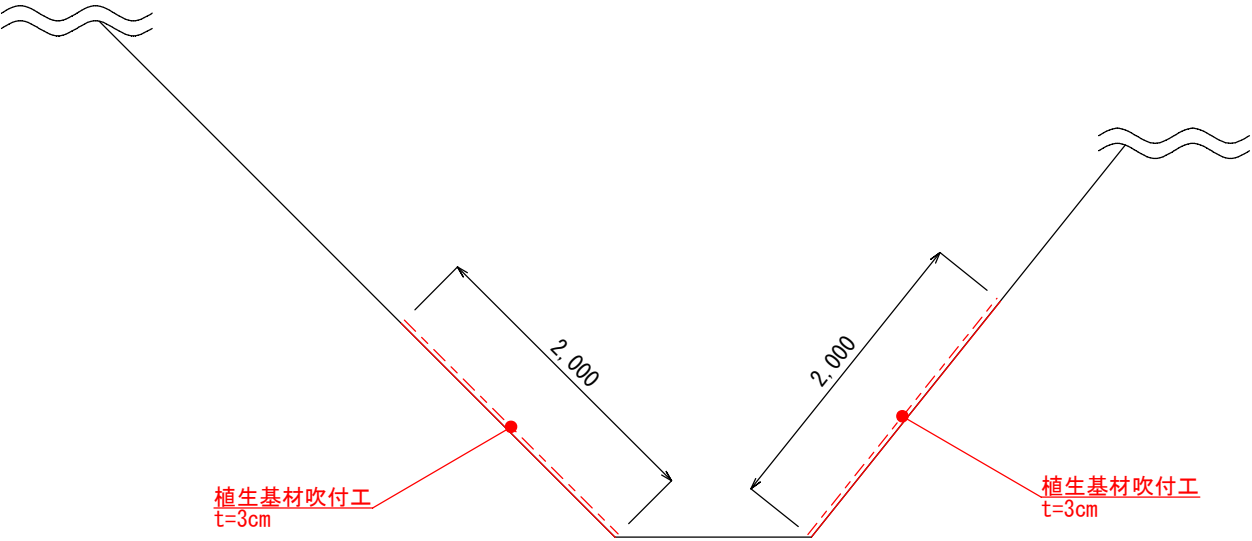

釜石市 建設部 建設課			
工事名称	令和5年度		
	桑ノ浜地区河川安全対策工事		
工事箇所	釜石市箱崎町地内 (A沢)		
図面名称	標準断面図	縮尺	S=1:50
図面番号	全 2葉中 2		