


## 大平処理区マンホール蓋更新工事 位置図





# マンホールふた取替工位置図

S=1:5000

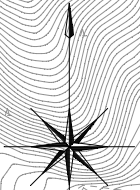

【 凡 例 】		
規 格		箇所数
●	釜石市次世代形鉄蓋 φ600 T-14	24
●	釜石市次世代形鉄蓋 φ600 T-25	1

釜石市建設部下水道課			
工事名称	令和6年度		
	大平処理区マンホール蓋更新工事		
工事箇所	釜石市大字平田第2地割 地内		
図面名称	マンホールふた取替工位置図	縮尺	図示
図面番号	全 2 葉 中 1 枚		


※管路図は抜粋であり全体では無い




鉄蓋交換詳細図

S=1:20



着手前

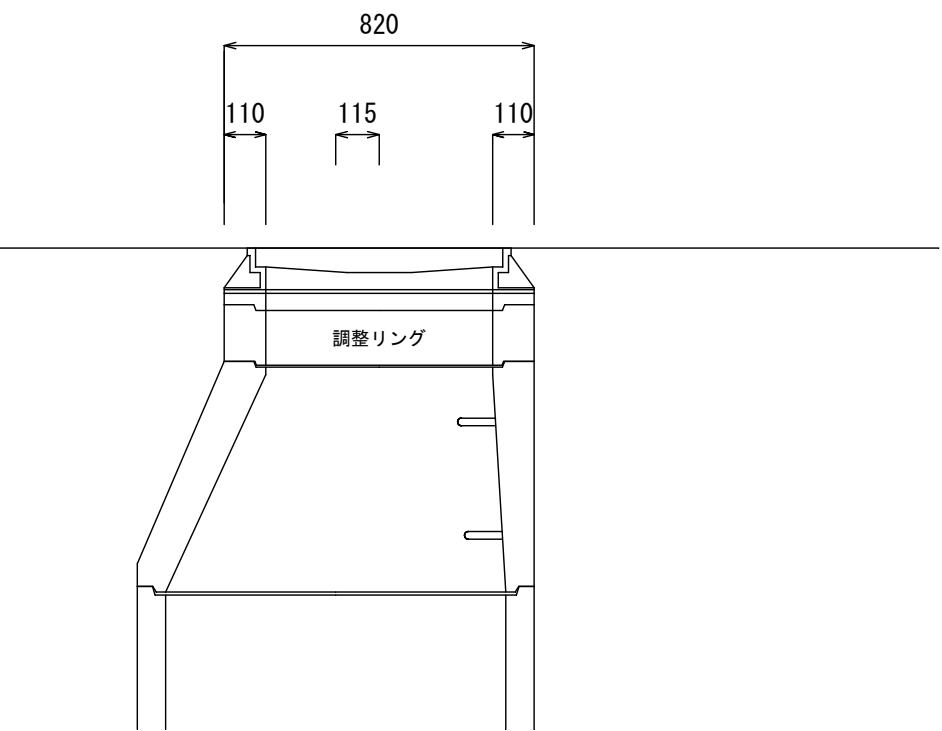

鋳鉄製防護蓋設置状況

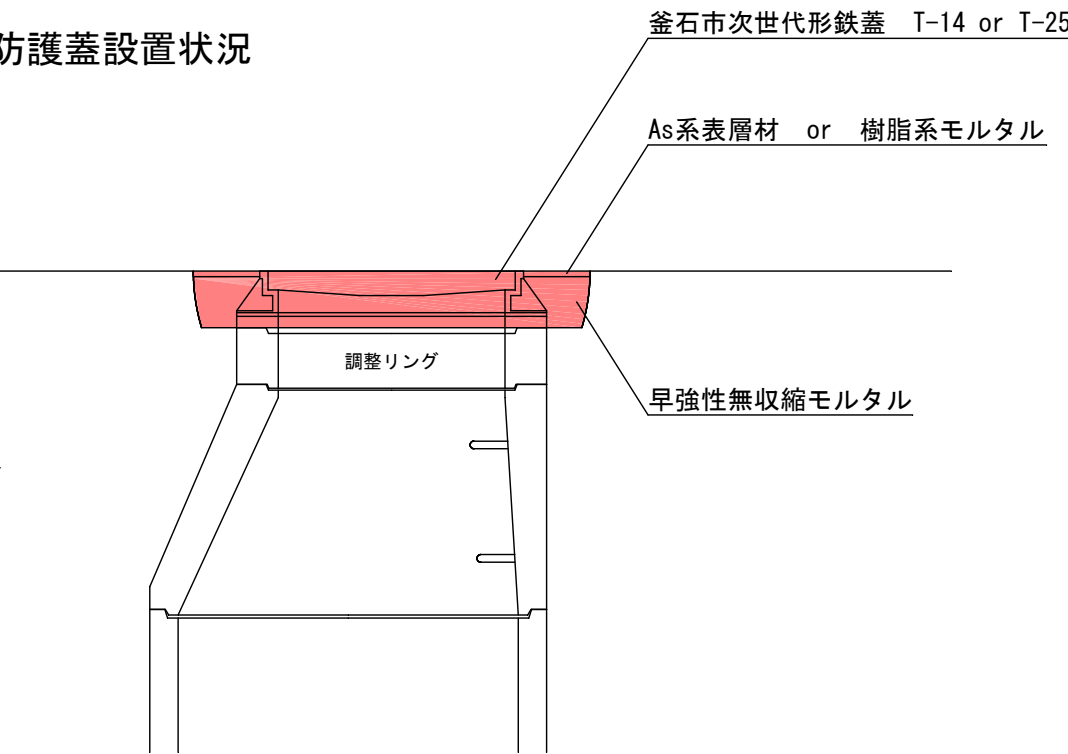

鉄蓋撤去状況

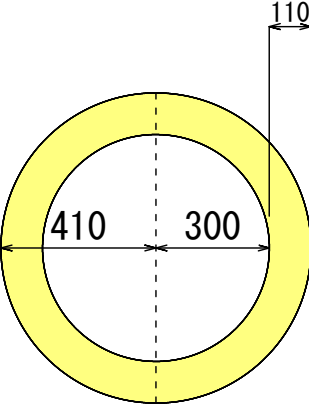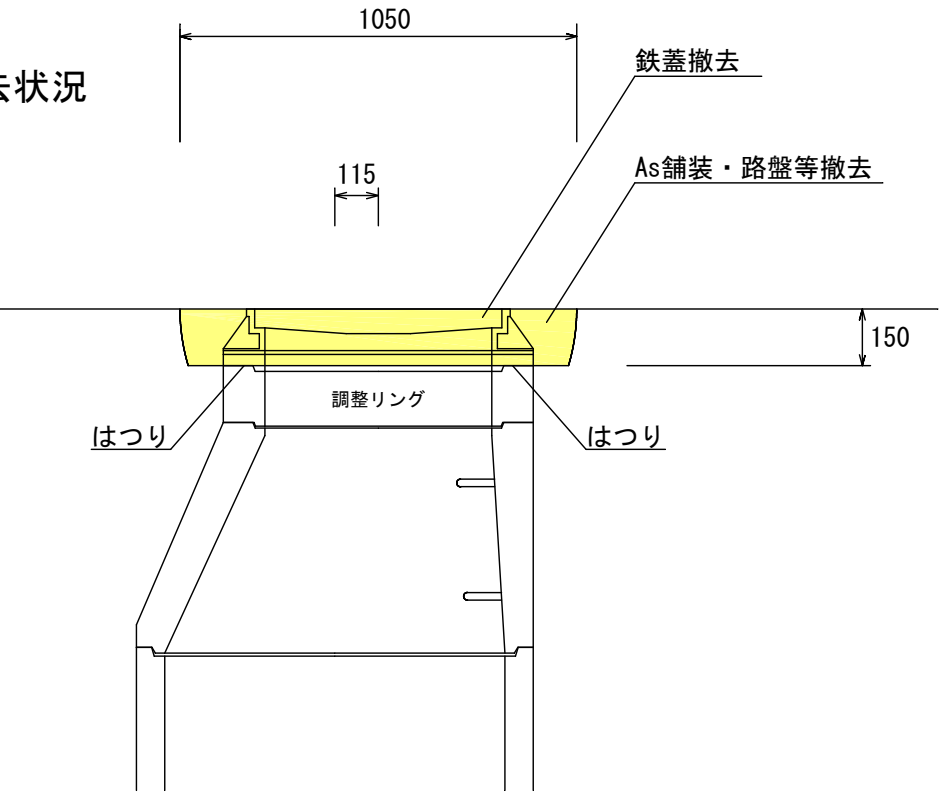

はつり  $A=0.25\text{m}^2$

【参考図】

釜石市建設部下水道課			
工事名称	令和 6 年度		
	大平処理区マンホール蓋更新工事		
工事箇所	釜石市大字平田第 2 地割 地内		
図面名称	鉄蓋交換詳細図	縮尺	図示
図面番号	全 2 葉中 2 枚		