


1

平面図 (1)

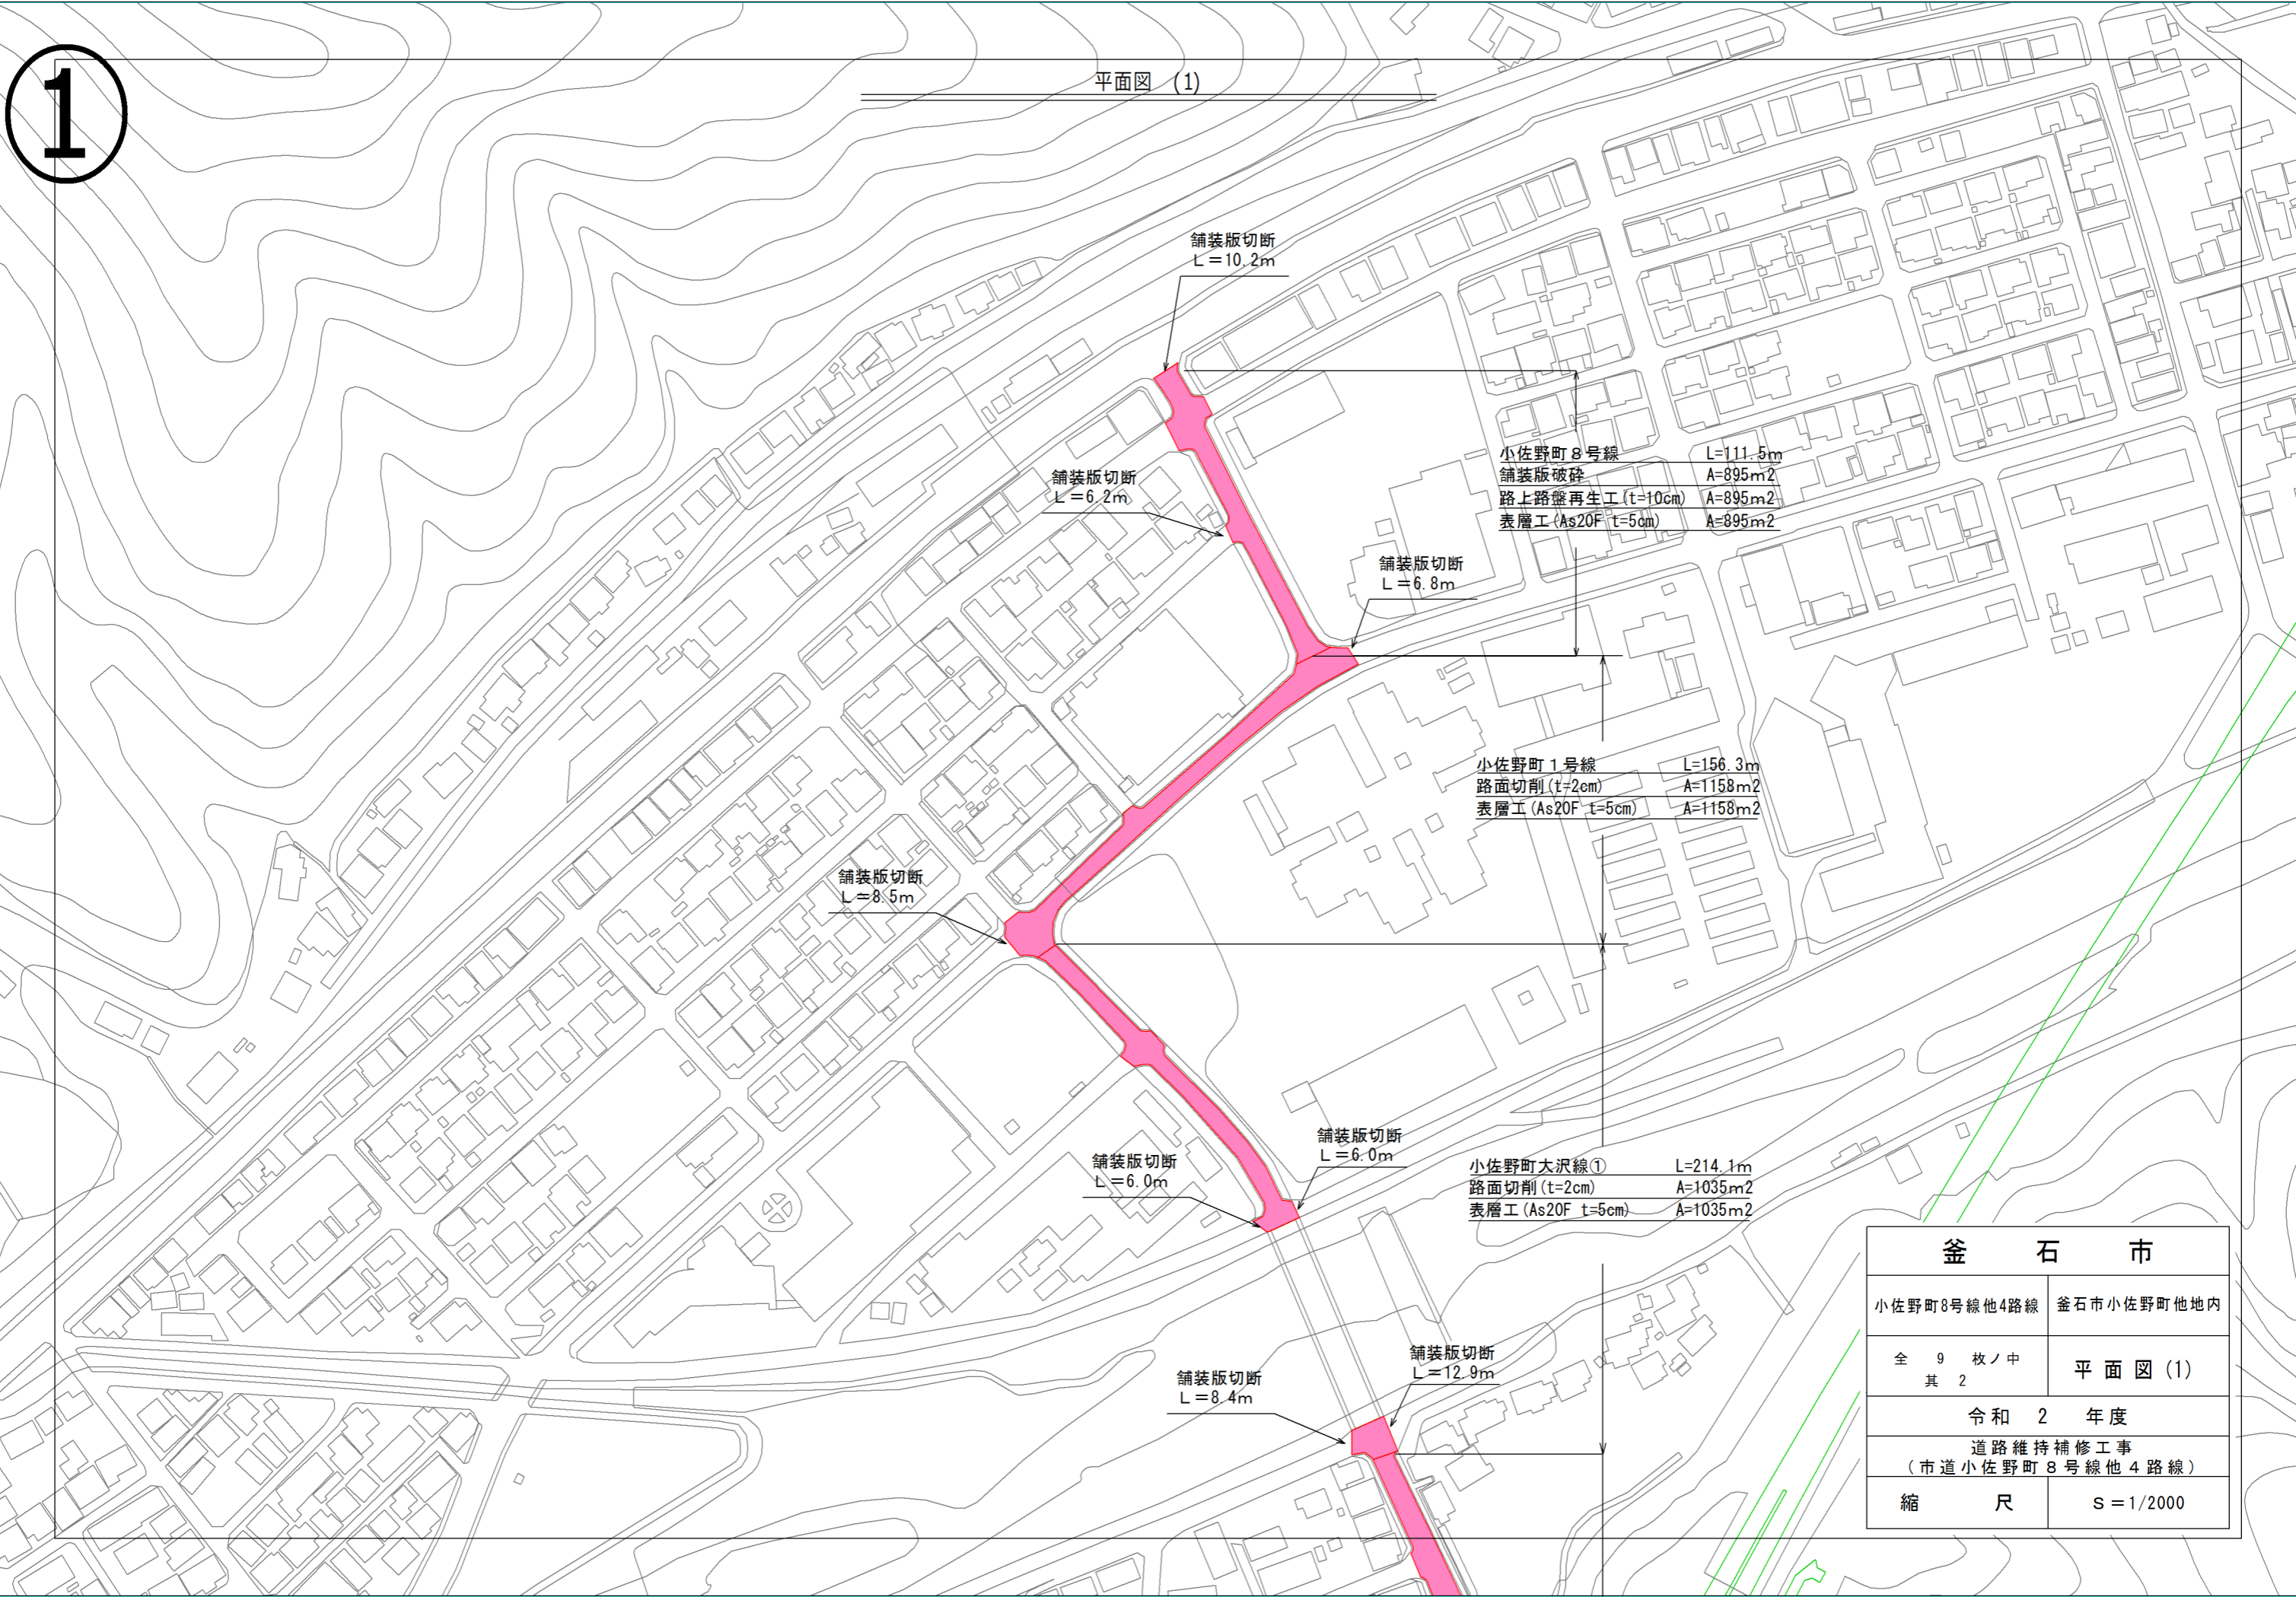

釜 石 市	
小佐野町8号線他4路線	釜石市小佐野町他地内
全 9 枚ノ中 其 2	平 面 図 (1)
令和 2 年度	
道路維持補修工事 (市道小佐野町8号線他4路線)	
縮 尺	S = 1/2000

2

平面図(2)

舗装版切断
L=8.3m

舗装版切断
L=3.5m

舗装版切断
L=8.2m

舗装版切断
L=8.7m

舗装版切断
L=12.0m

野田向定内線①
L=241.6m
舗装版破碎 A=2158m²
路上路盤再生工 (t=10cm) A=2158m²
表層工 (As20F t=5cm) A=2158m²


向定内11号線
L=245.4m
舗装版破碎 A=1276m²
路上路盤再生工 (t=10cm) A=1276m²
表層工 (As20F t=5cm) A=1276m²

小佐野町大沢線②
L=712.5m
舗装版破碎 A=4275m²
路上路盤再生工 (t=10cm) A=4275m²
表層工 (As20F t=5cm) A=4275m²

釜 石 市	
小佐野町8号線他4路線	釜石市小佐野町他地内
全 9 枚ノ中 其 3	平 面 図 (2)
令和 2 年度	
道路維持補修工事 (市道小佐野町8号線他4路線)	
縮 尺	S = 1/2000


3

平面図(3)

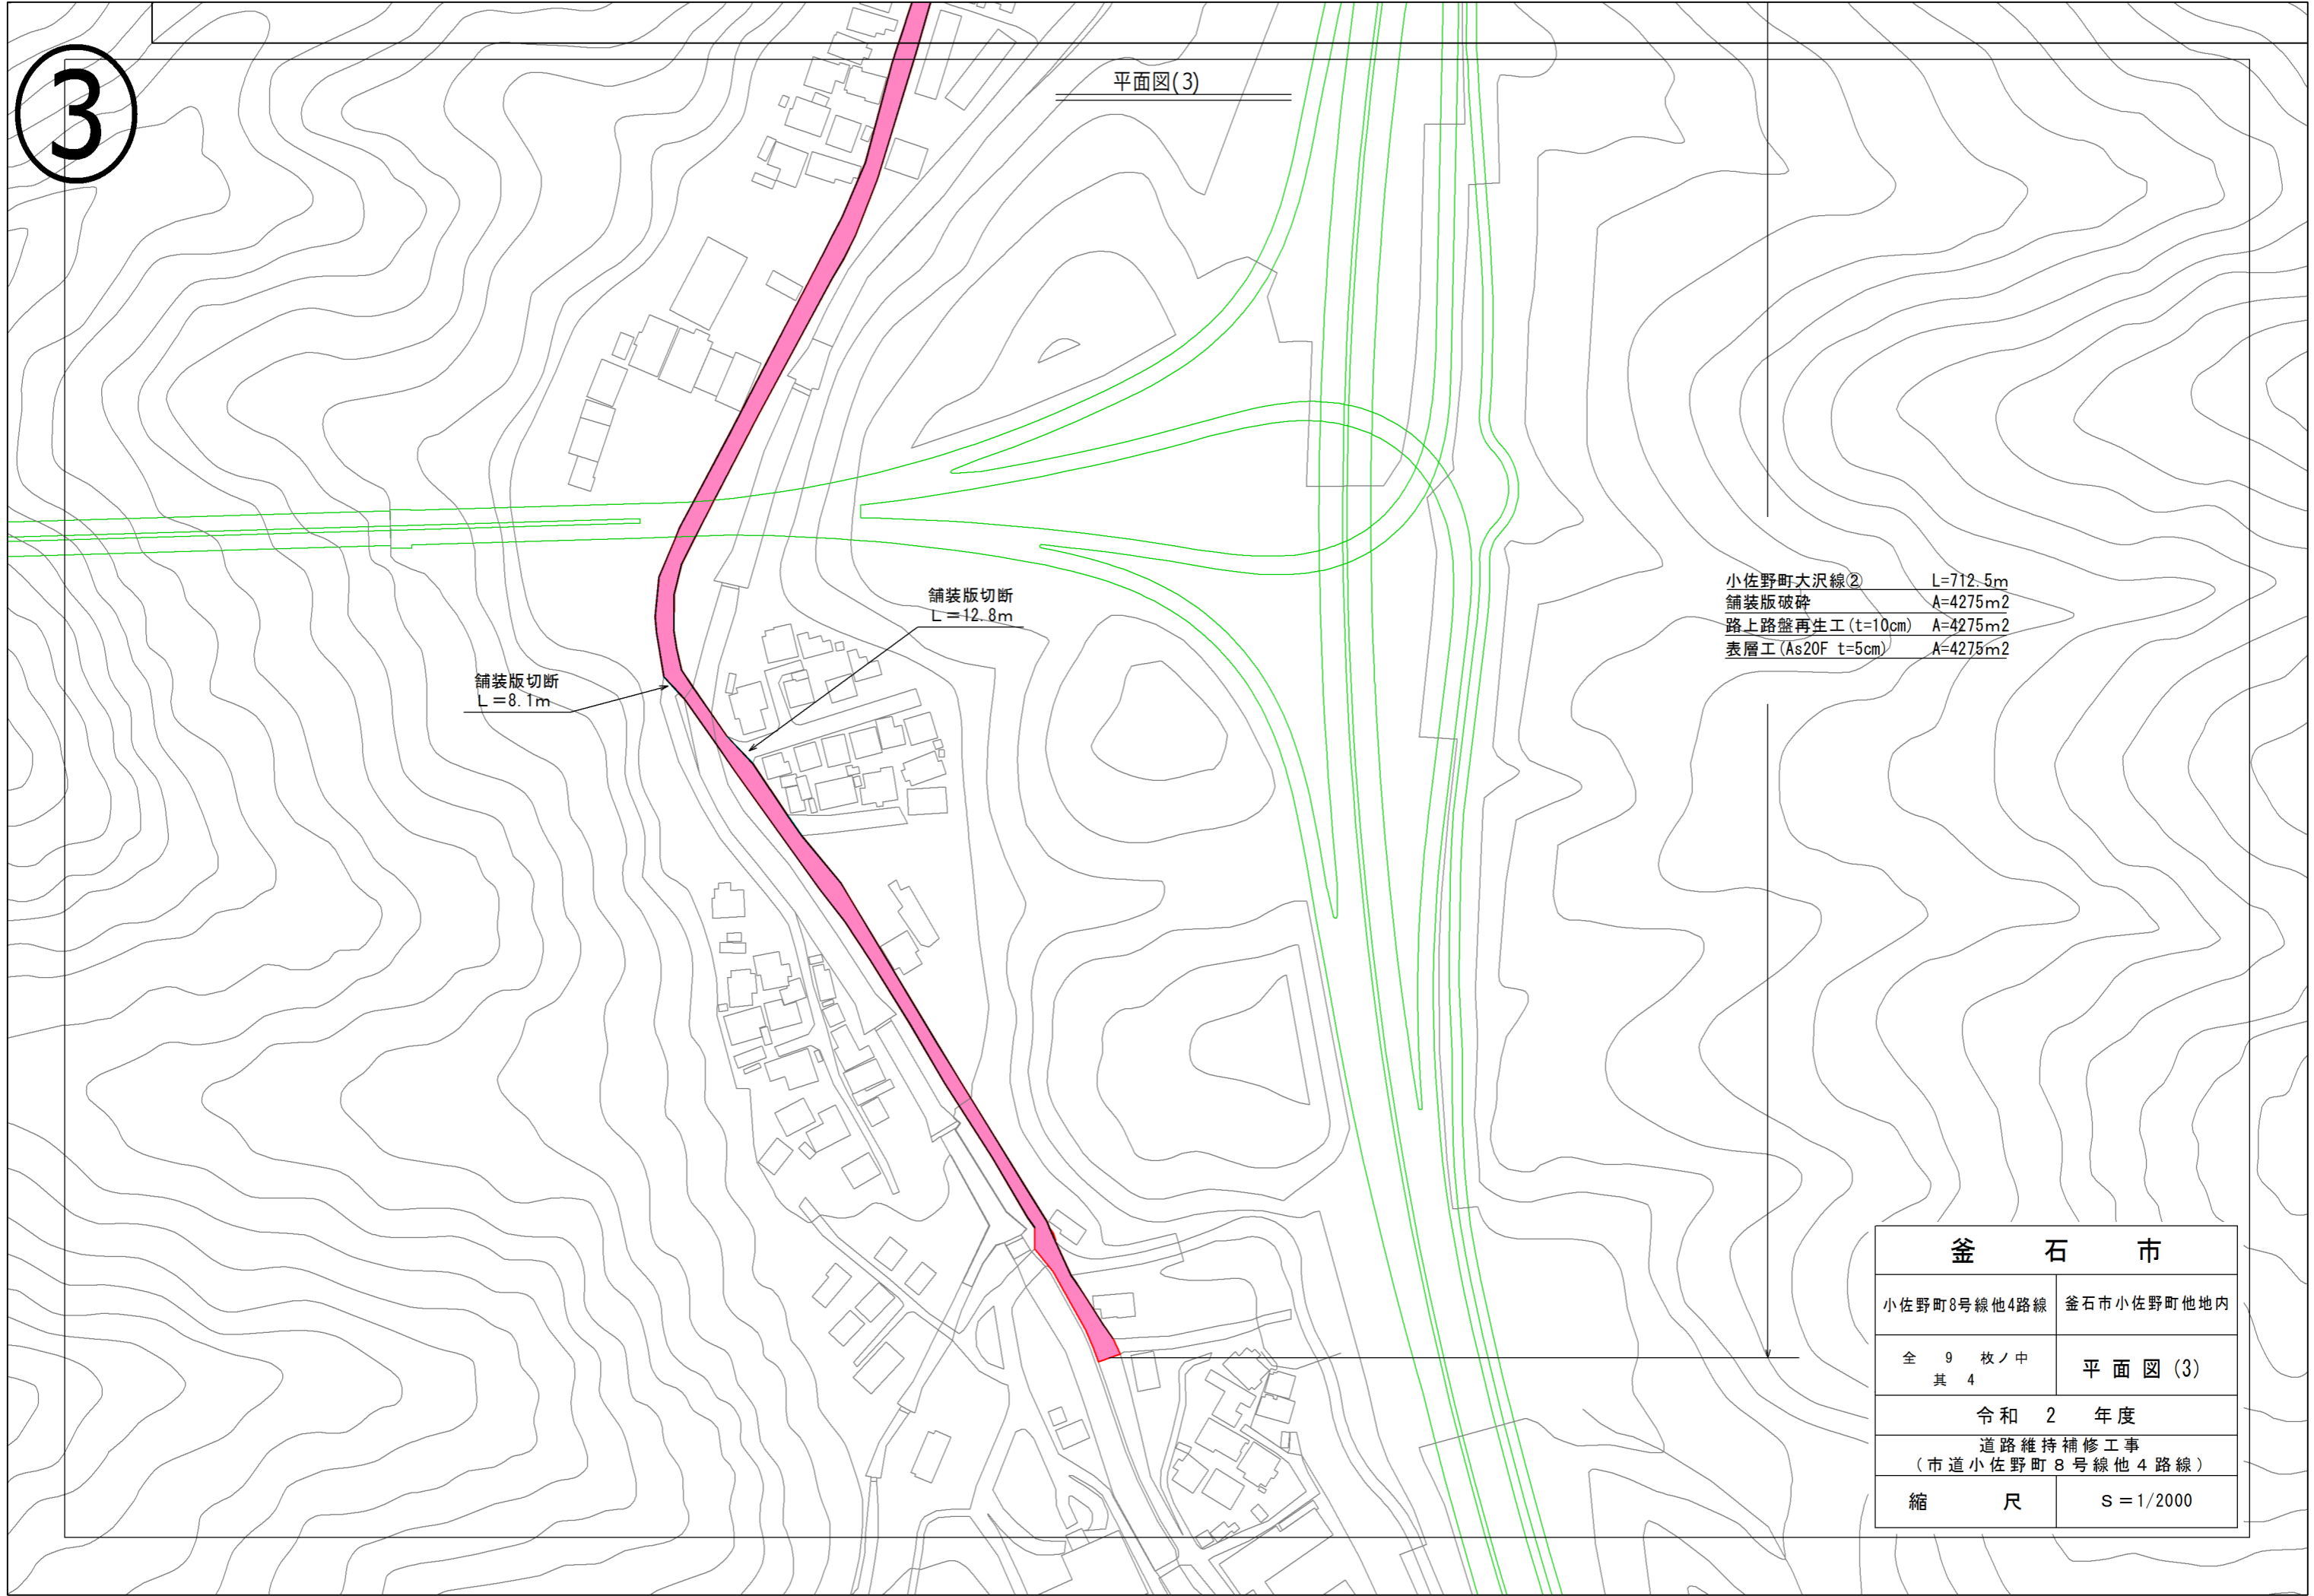

釜石市	
小佐野町8号線他4路線	釜石市小佐野町他地内
全 9 枚ノ中 其 4	平面図(3)
令和 2 年度	
道路維持補修工事 (市道小佐野町8号線他4路線)	
縮 尺	S = 1/2000

標準断面図(1)
小佐野町8号線

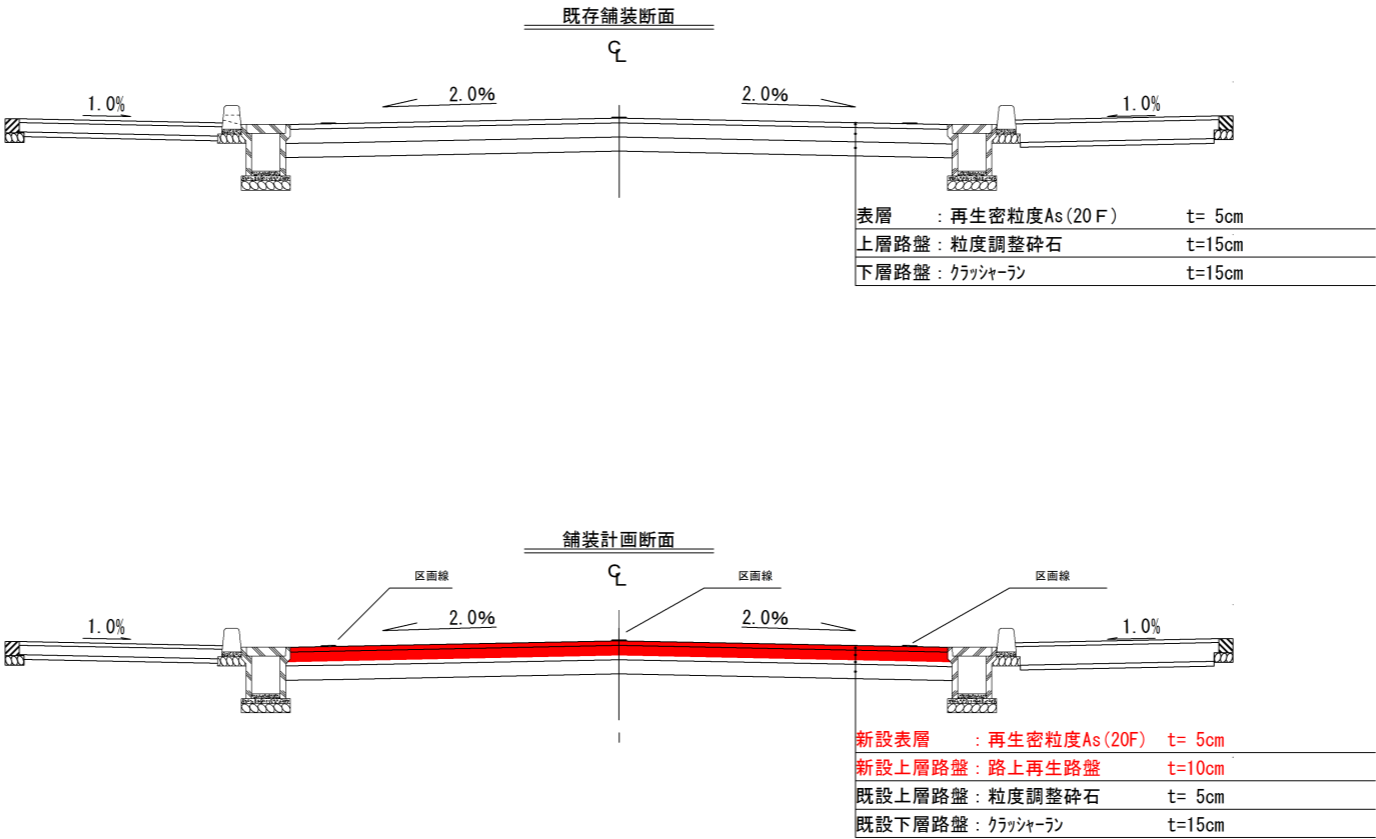



100m2当たりの添加量									
			混合厚さ		設計密度		割合		
セメント	100m2	×	0. 1m	×	2. 1t/m3	×	2. 5%	=	0. 525t
混合用乳剤 (MN-1)	100m2	×	0. 1m	×	2. 1t/m3	×	5. 0%	=	1. 05t

小佐野町8号線

釜 石 市	
小佐野町8号線他4路線	釜石市小佐野町他地内
全 9 枚ノ中 其 5	標準断面図 (1)
令和 2 年度	
道路維持補修工事 (市道小佐野町8号線他4路線)	
縮 尺	S = 1/40

標準断面図(2)


小佐野町 1 号線・小佐野町大沢線①

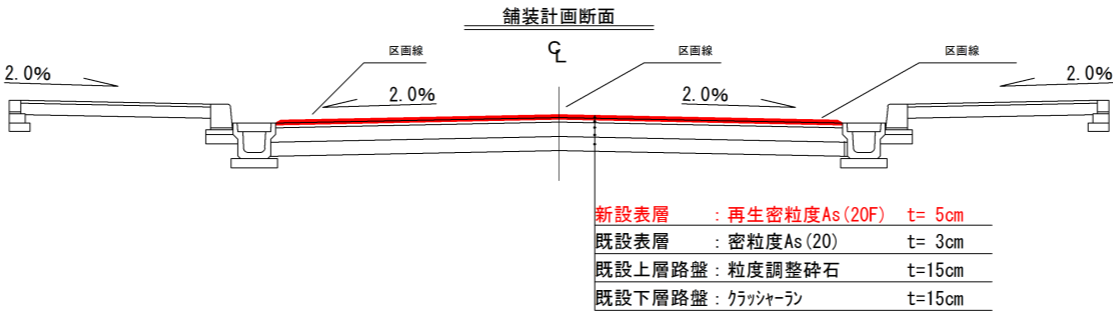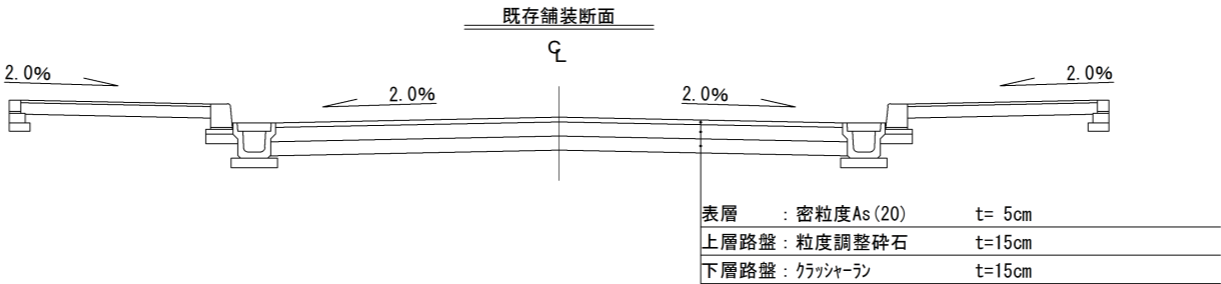

小佐野町 1 号線・小佐野町大沢線①

釜 石 市	
小佐野町8号線他4路線	釜石市小佐野町他地内
全 9 枚ノ中 其 6	標準断面図 (2)
令和 2 年度	
道路維持補修工事 (市道小佐野町 8 号線他 4 路線)	
縮 尺	S = 1/40

標準断面図(3)
野田向定内線①

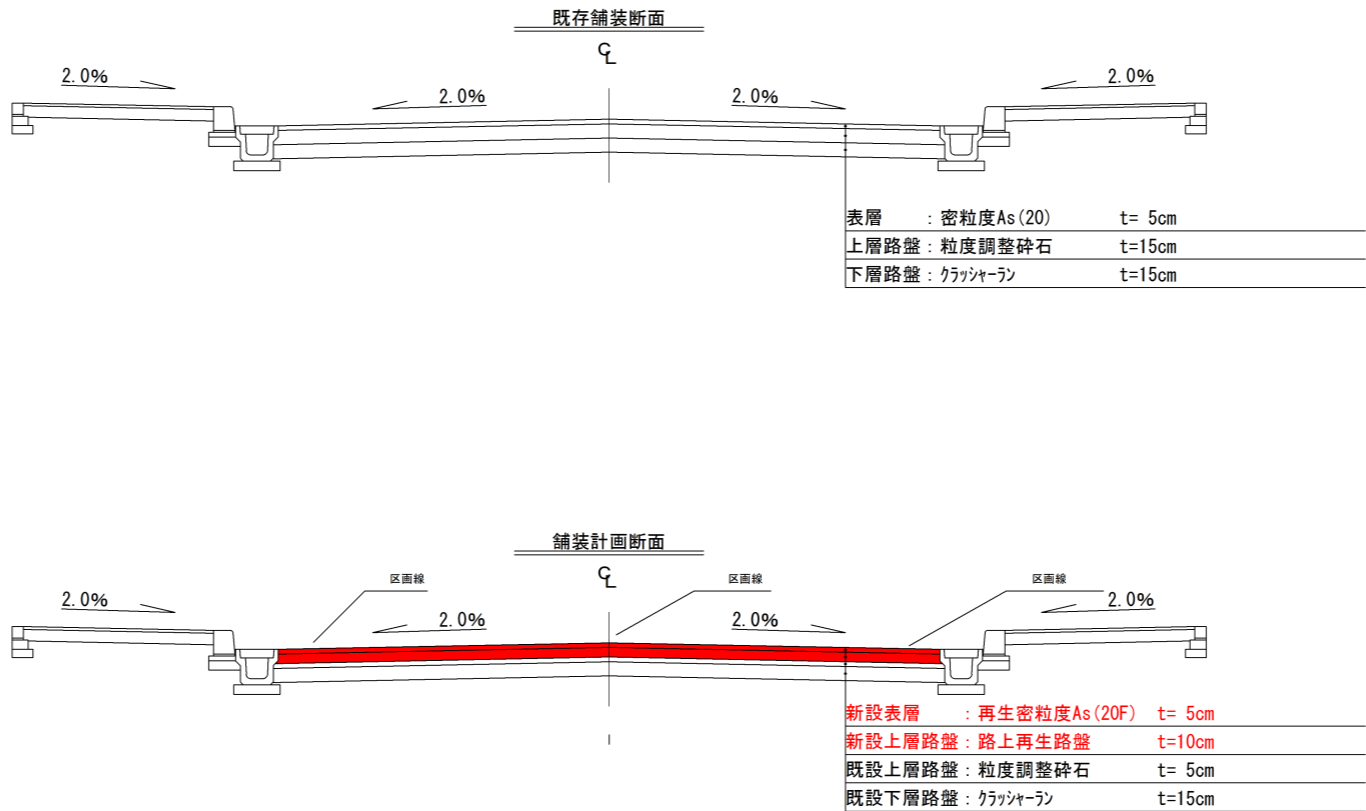


100m2当たりの添加量									
			混合厚さ		設計密度		割合		
セメント	100m2	×	0.1m	×	2.1t/m3	×	2.5%	=	0.525t
混合用乳剤 (MN-1)	100m2	×	0.1m	×	2.1t/m3	×	5.0%	=	1.05t

野田向定内線①

釜石市	
小佐野町8号線他4路線	釜石市小佐野町他地内
全 9 枚ノ中 其 7	標準断面図 (3)
令和 2 年度	
道路維持補修工事 (市道小佐野町8号線他4路線)	
縮 尺	S = 1/40

標準断面図(4)
向定内11号線

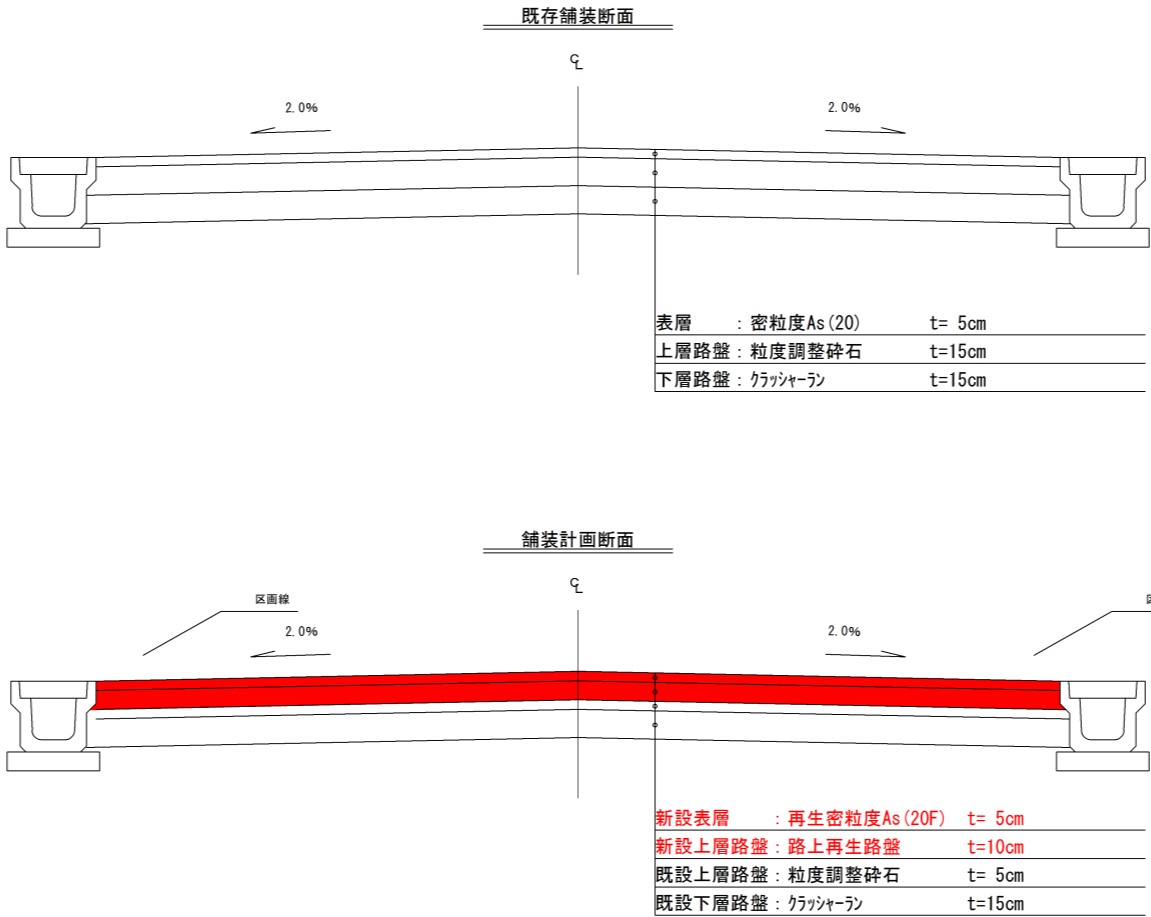


100m2当たりの添加量									
			混合厚さ		設計密度		割合		
セメント	100m2	×	0.1m	×	2.1t/m3	×	2.5%	=	0.525t
混合用乳剤 (MN-1)	100m2	×	0.1m	×	2.1t/m3	×	5.0%	=	1.05t

向定内11号線

釜 石 市	
小佐野町8号線他4路線	釜石市小佐野町他地内
全 9 枚ノ中 其 8	標準断面図 (4)
令和 2 年度	
道路維持補修工事 (市道小佐野町8号線他4路線)	
縮 尺	S = 1/20

標準断面図(5)
小佐野町大沢線②

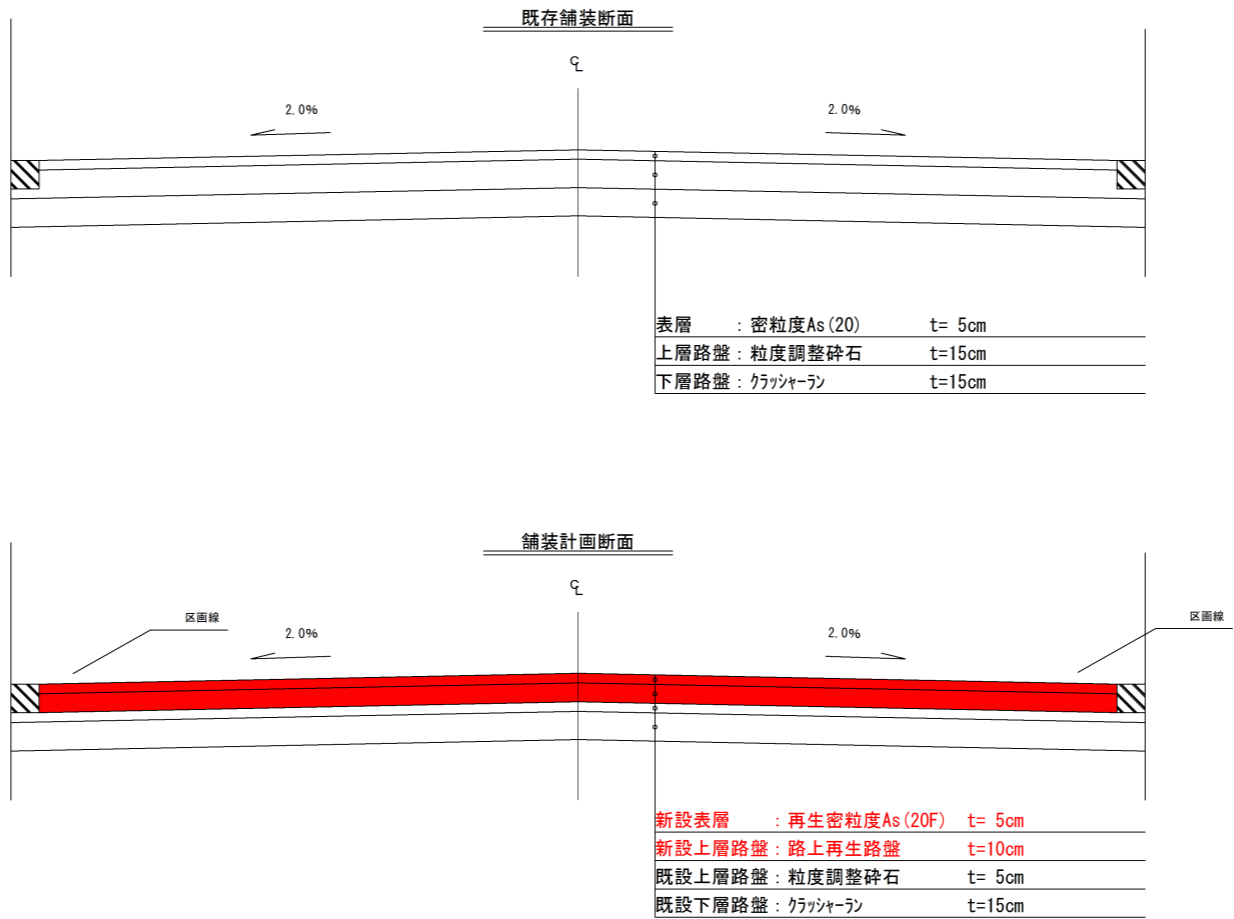

100m2当たりの添加量									
			混合厚さ		設計密度		割合		
セメント	100m2	×	0.1m	×	2.1t/m3	×	2.5%	=	0.525t
混合用乳剤 (MN-1)	100m2	×	0.1m	×	2.1t/m3	×	5.0%	=	1.05t

小佐野町大沢線②

釜 石 市	
小佐野町8号線他4路線	釜石市小佐野町他地内
全 9 枚ノ中 其 9	標準断面図 (5)
令和 2 年度	
道路維持補修工事 (市道小佐野町8号線他4路線)	
縮 尺	S = 1/20